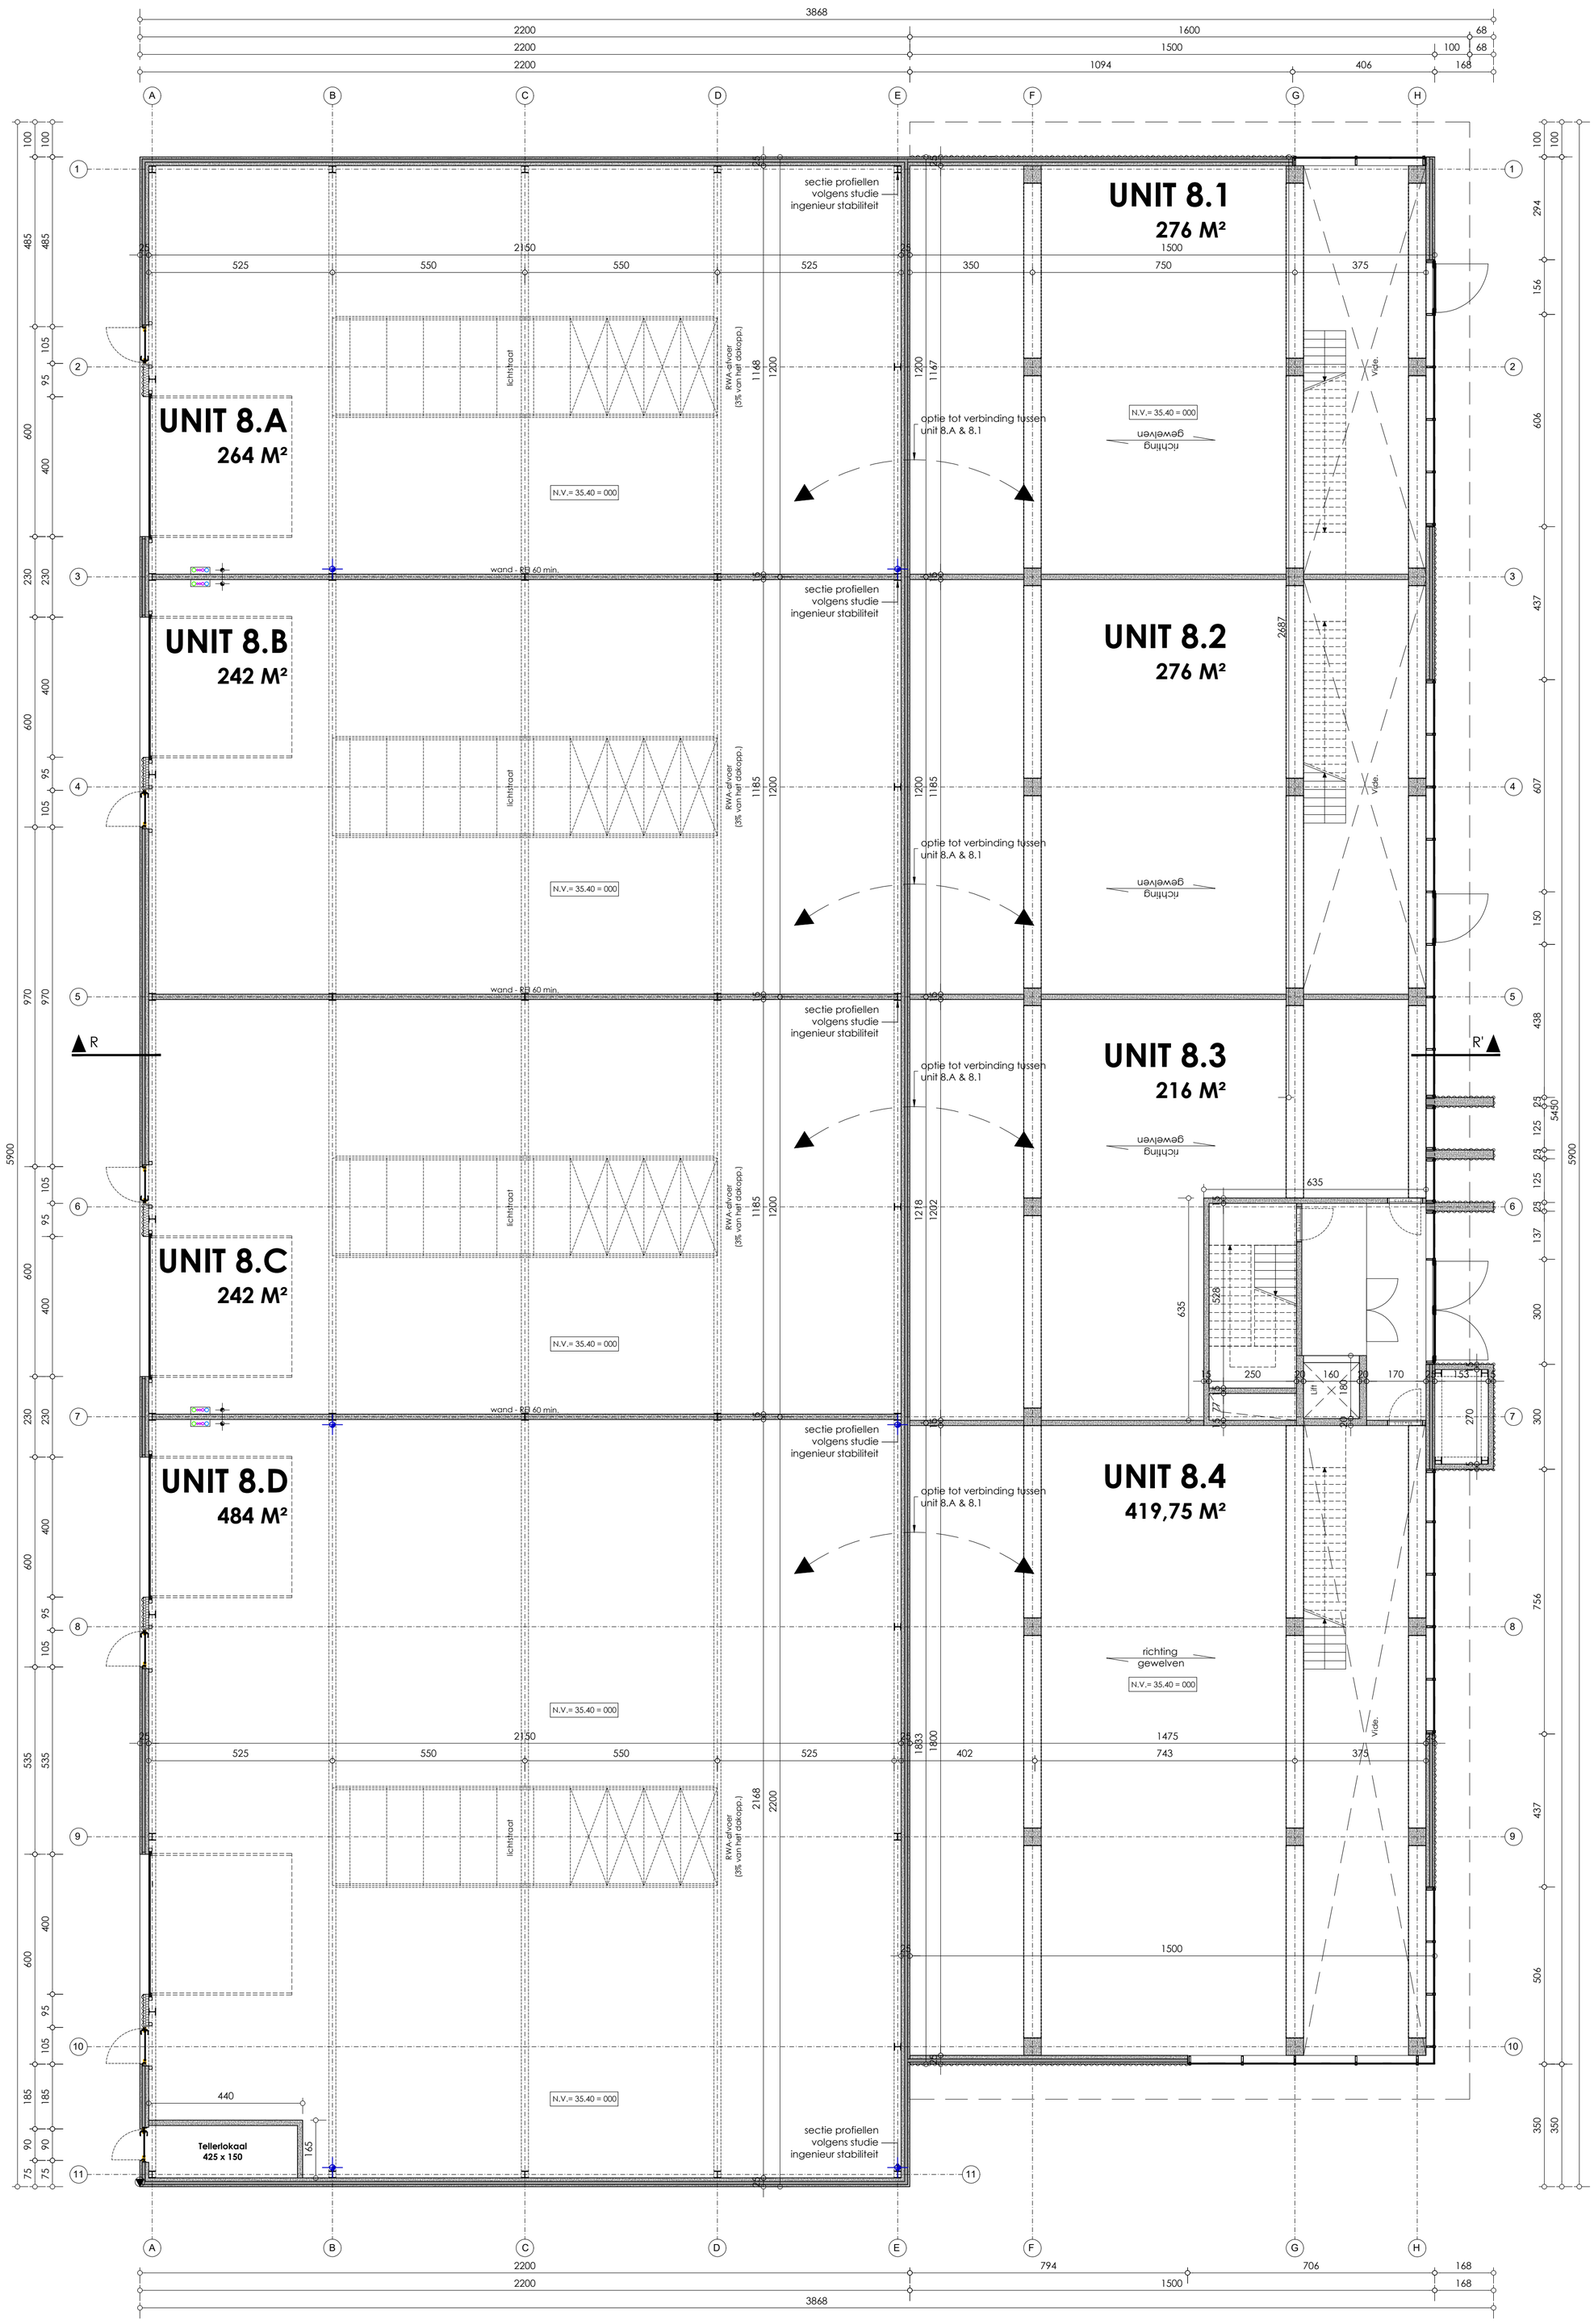

Architectenburo Schepens
Azalealaan 11
B-8890 Moorslede-Dadizele
t +32 56 50 14 60
f +32 56 50 42 63
m info@architectschepens.be

- Grondplan blok 8 - Nieuwe toestand -

Bouwen van verschillende bedrijfsverzamelgebouwen

Opdrachtgever, Jules Clarysse NV - Brugsesteenweg 106 B-8740 Pittem
Werfadres, Brugsesteenweg 106 B-8740 Pittem

0 1 5 m

DATUM: 23/12/2022

SCHAAL: 1/100

MEETLIJN

© ARCHITECTENBURO SCHEPENS