




Gevelzicht B2_GZ3

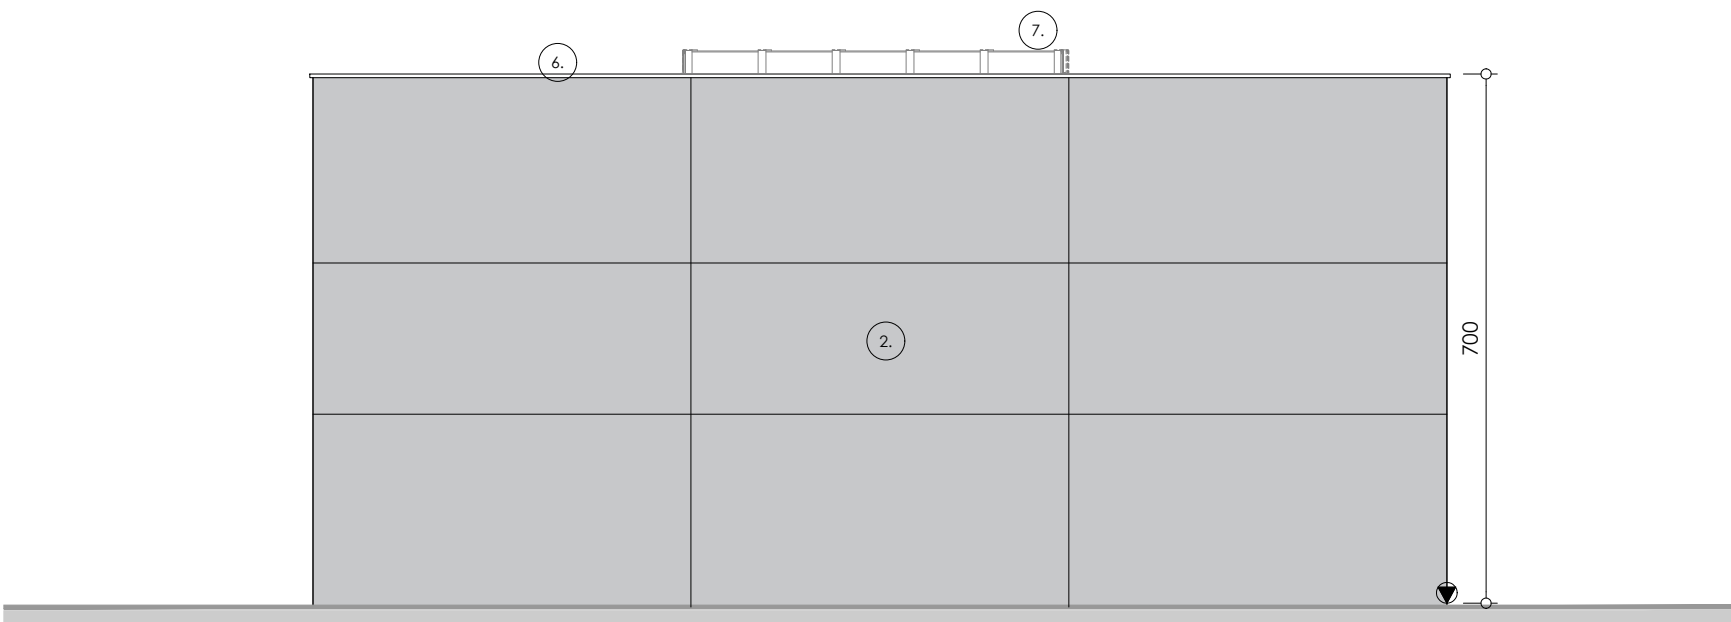


Gevelzicht B2_GZ4

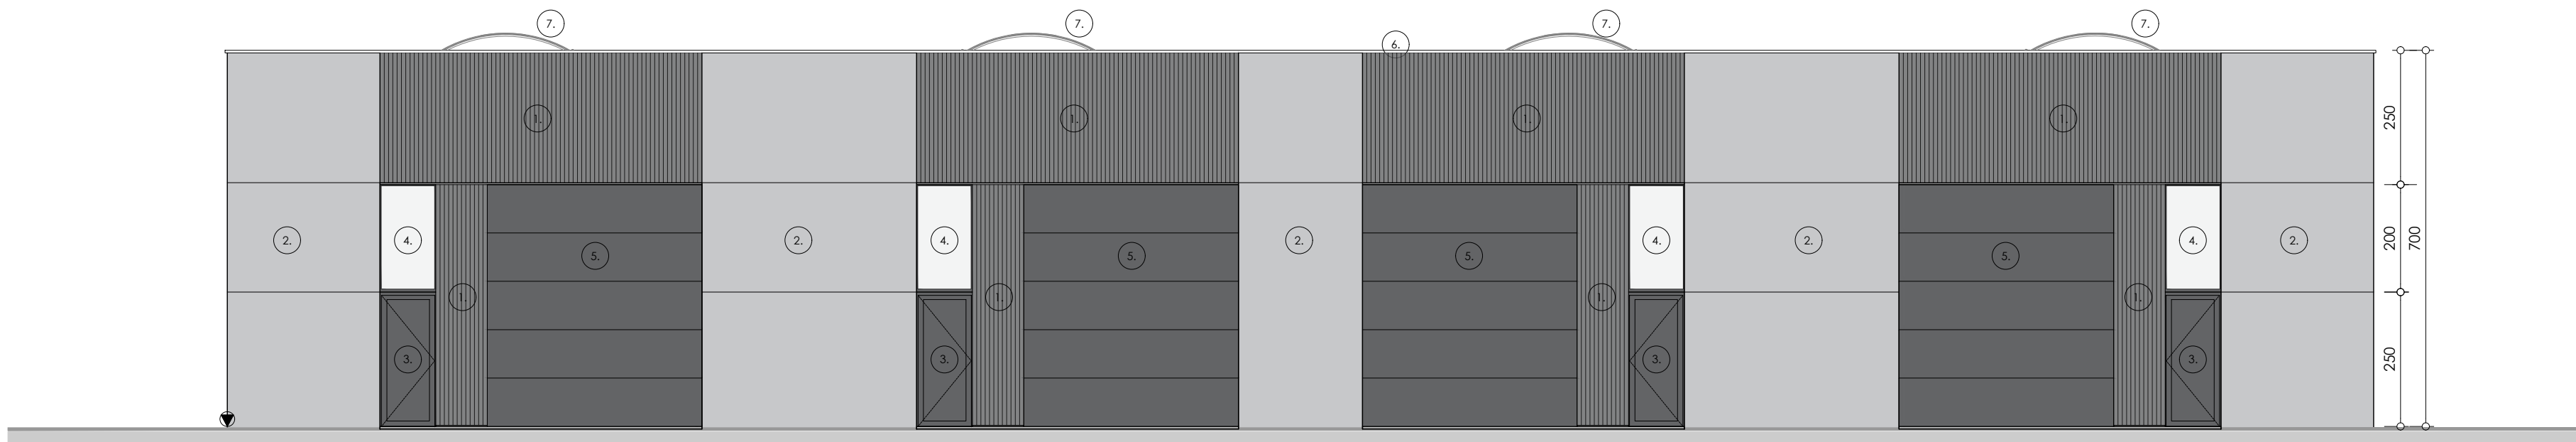


Gevelzicht B2_GZ1

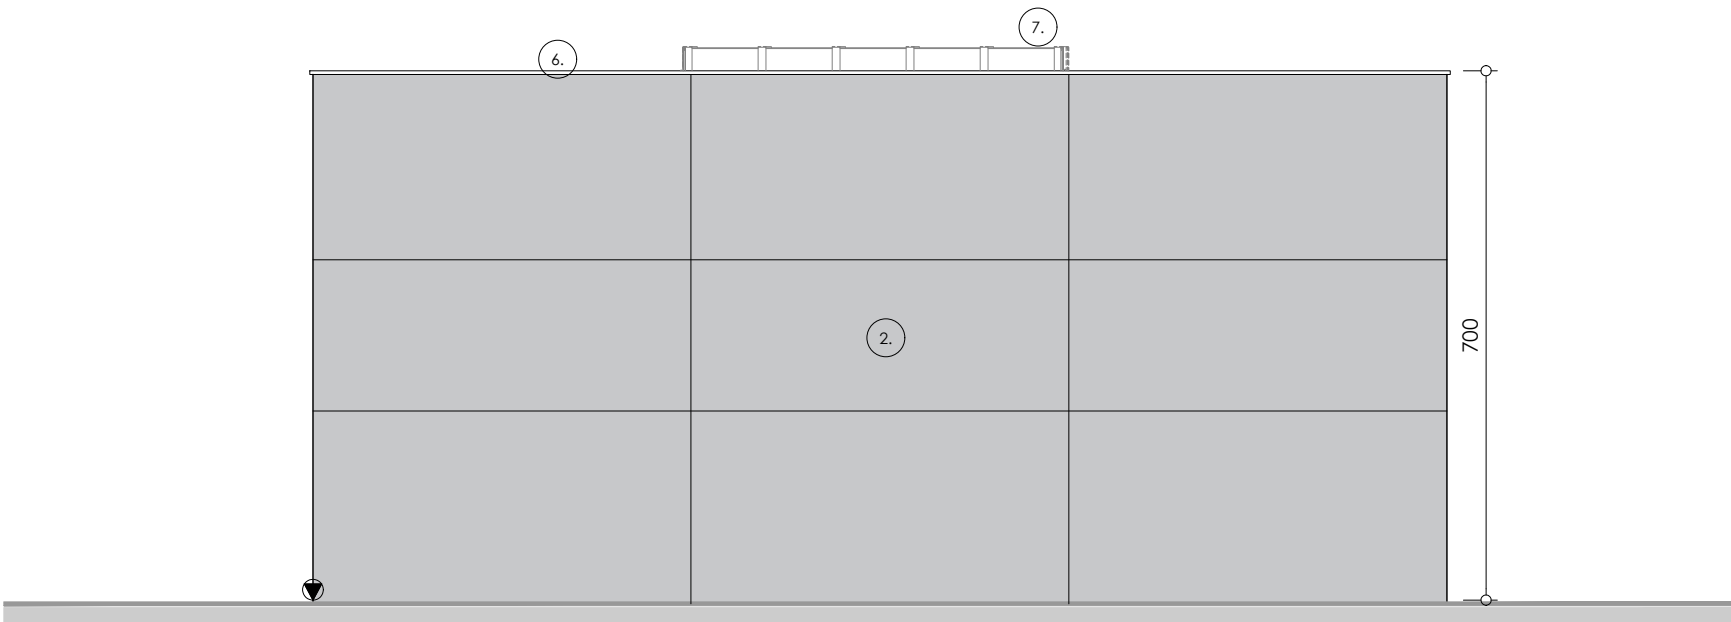


Gevelzicht B2_GZ2

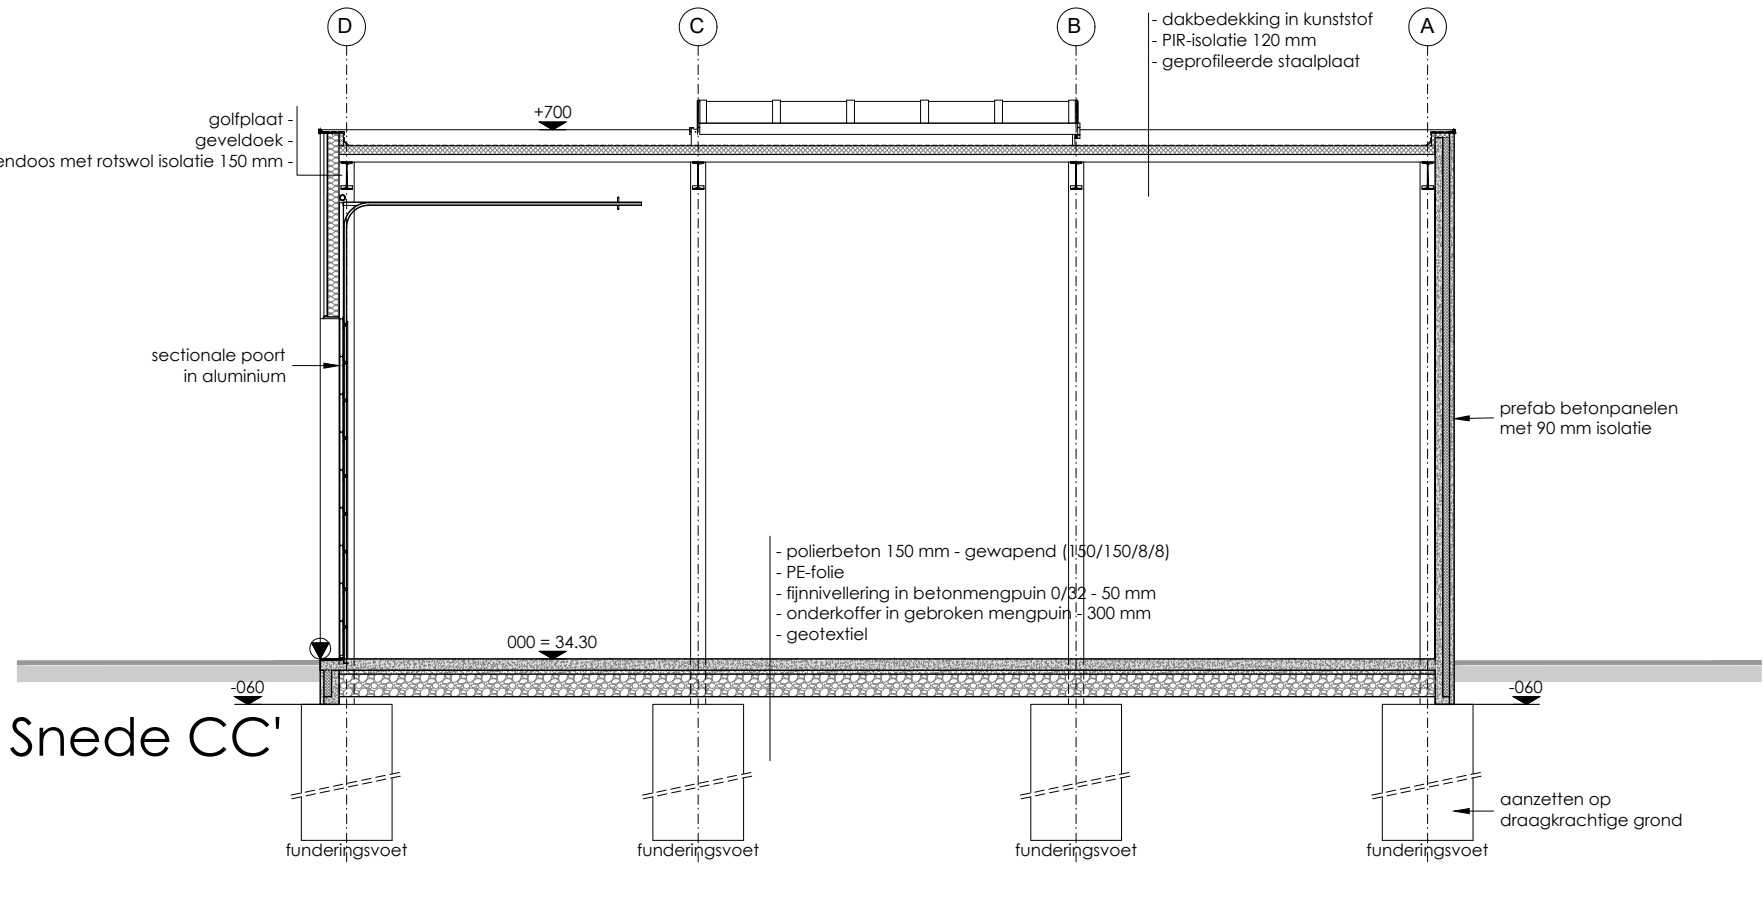


Sneede CC'

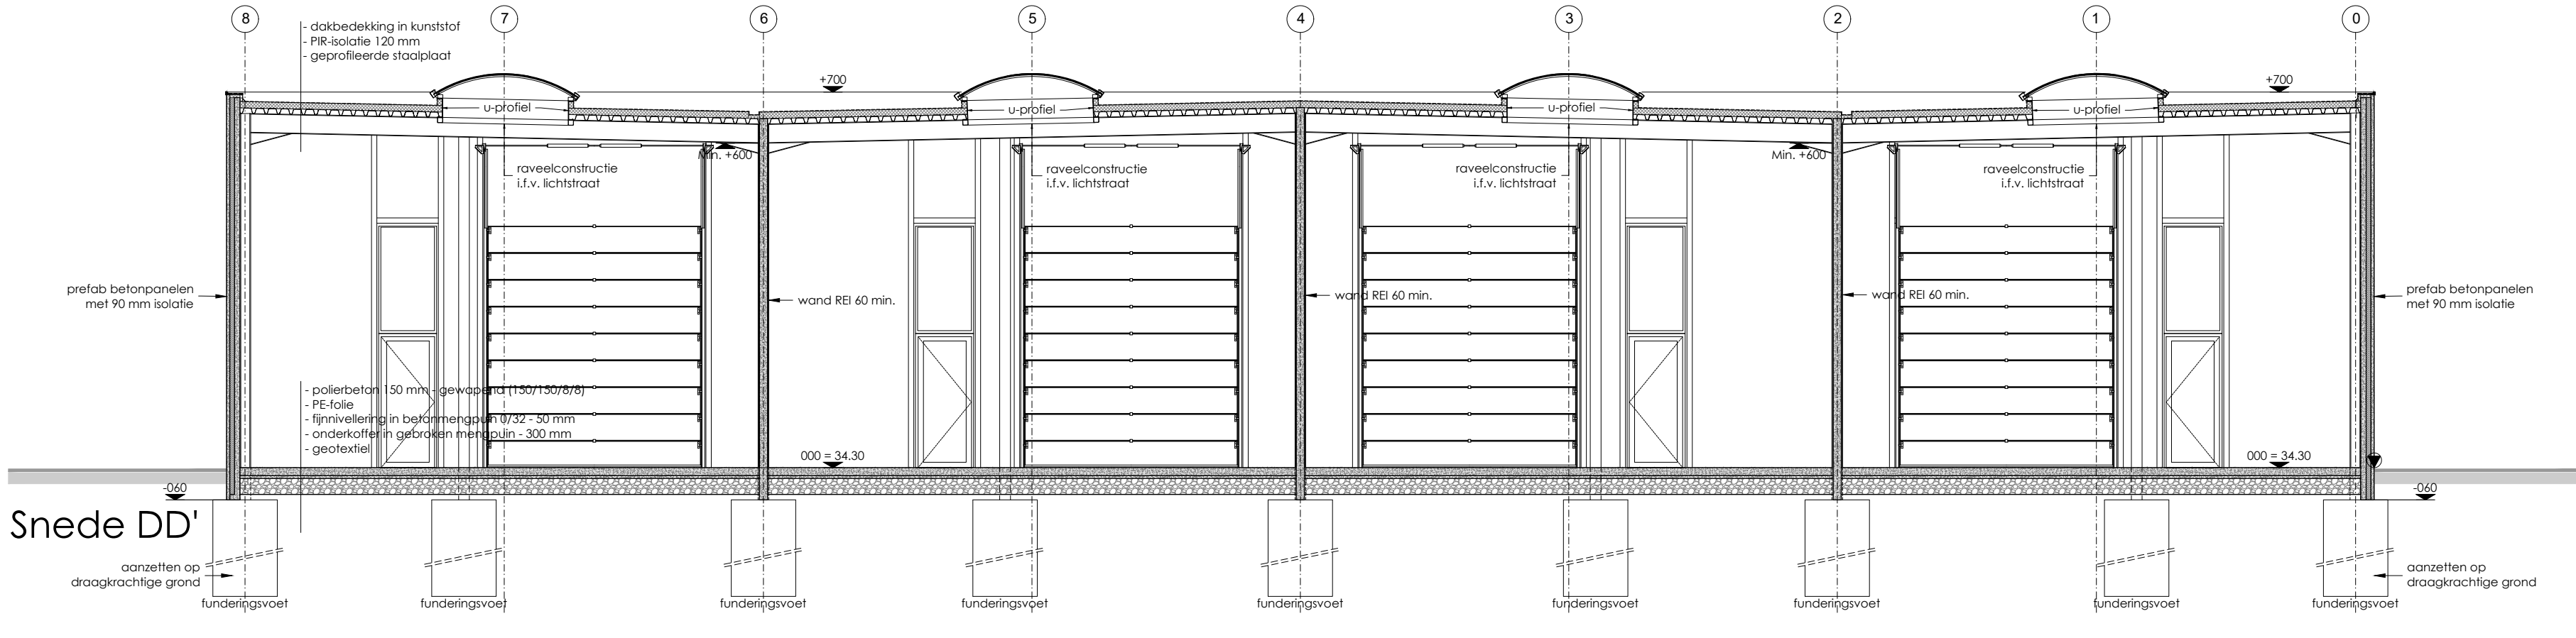

Sneede DD'

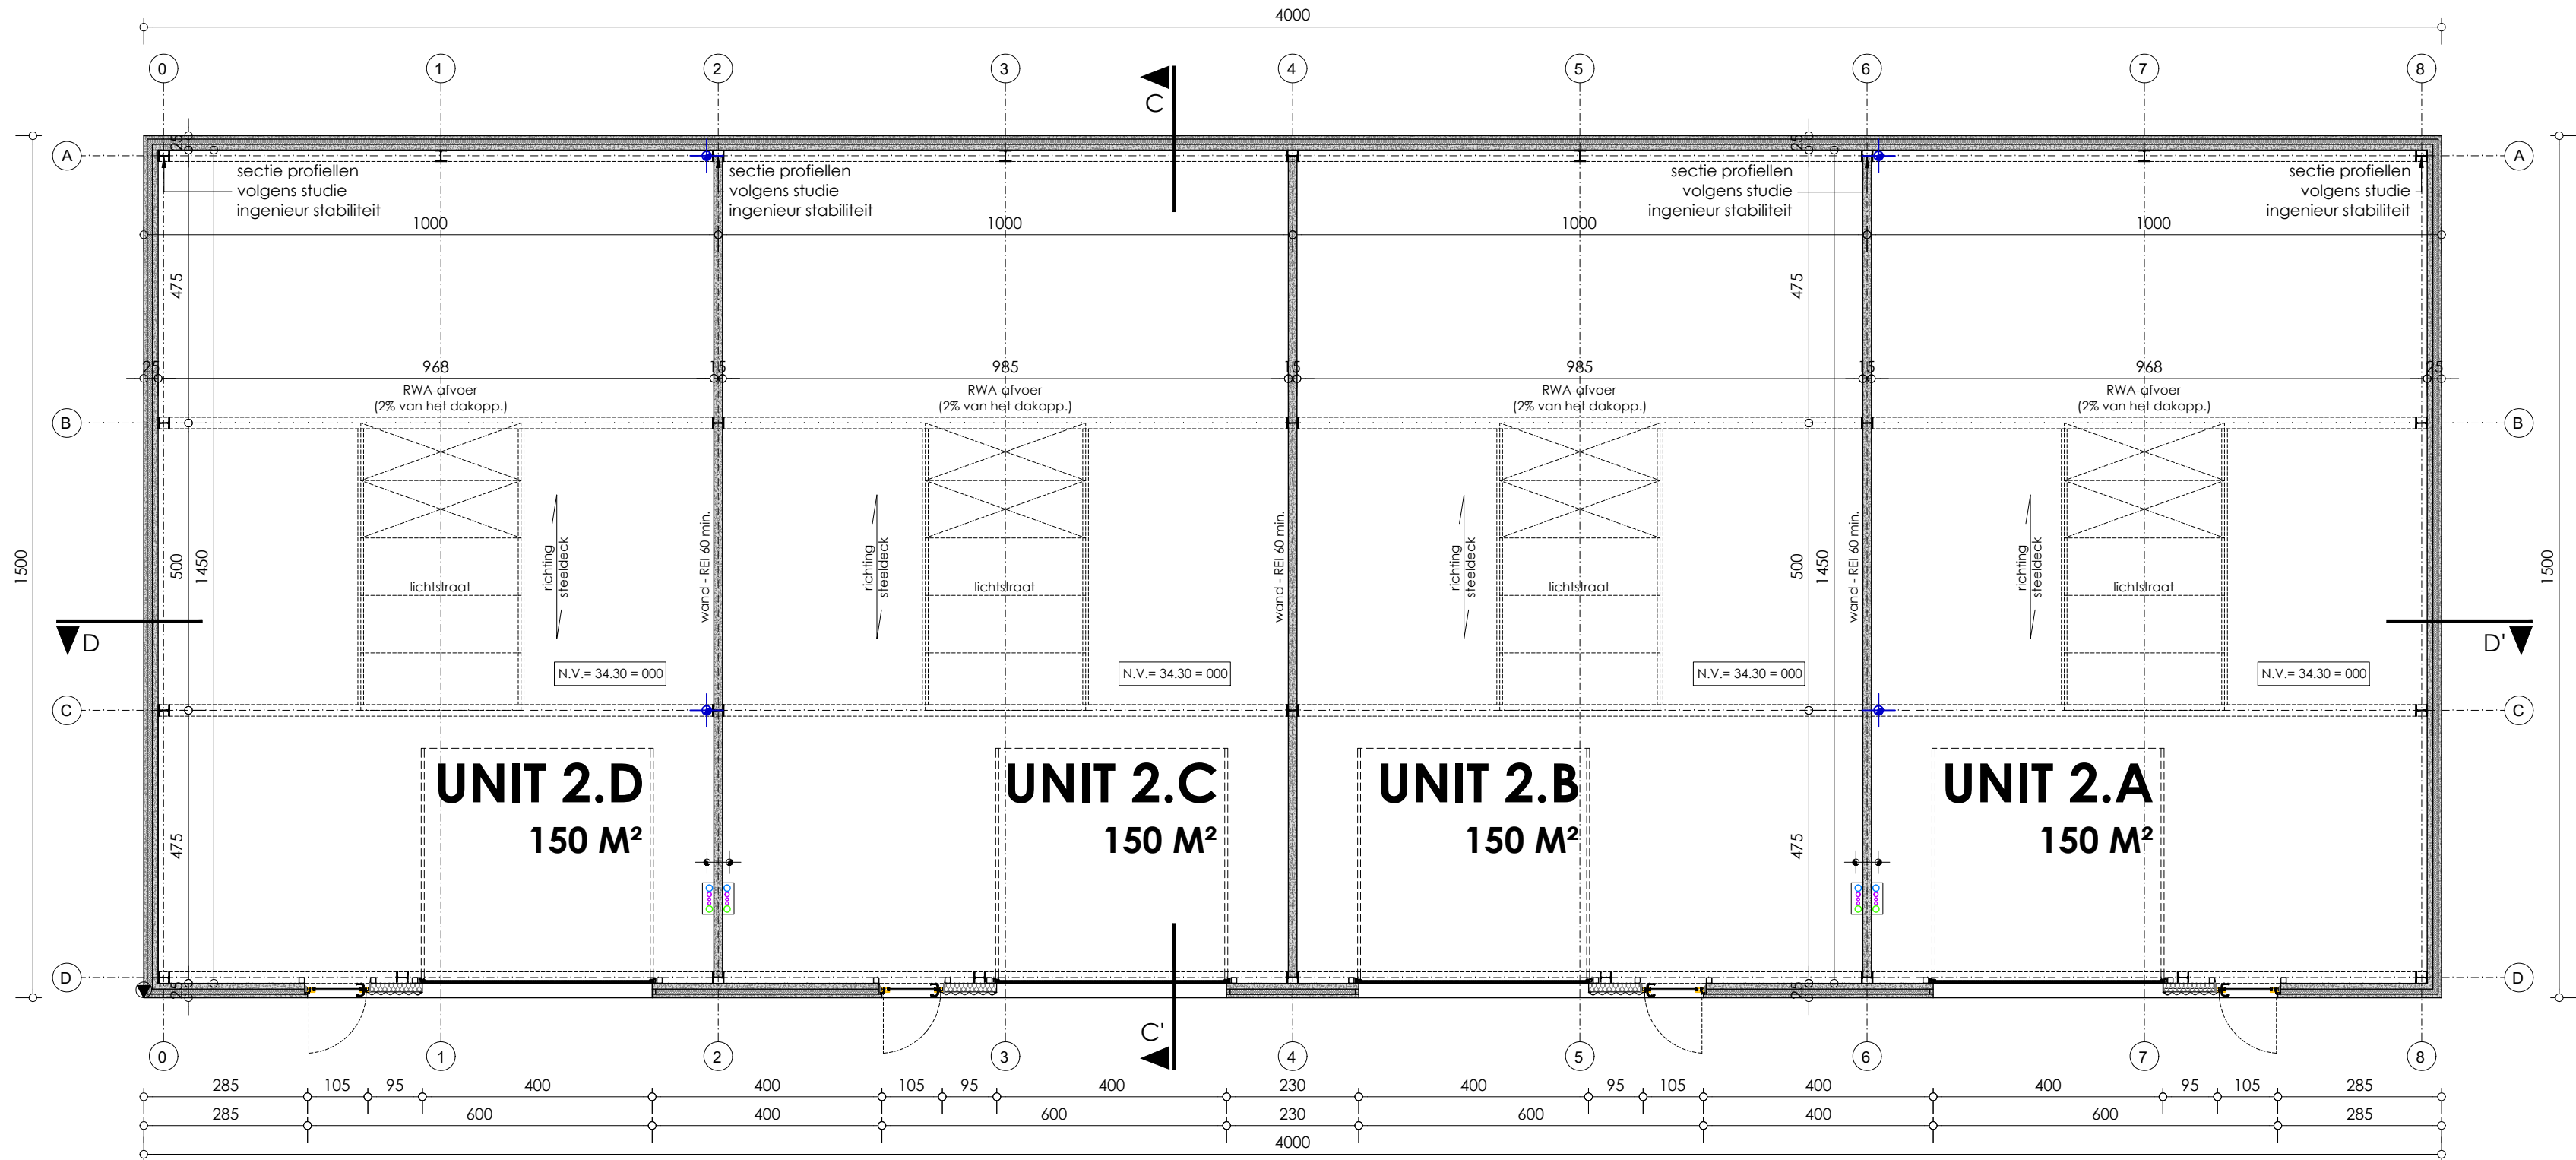

Grondplan blok 2

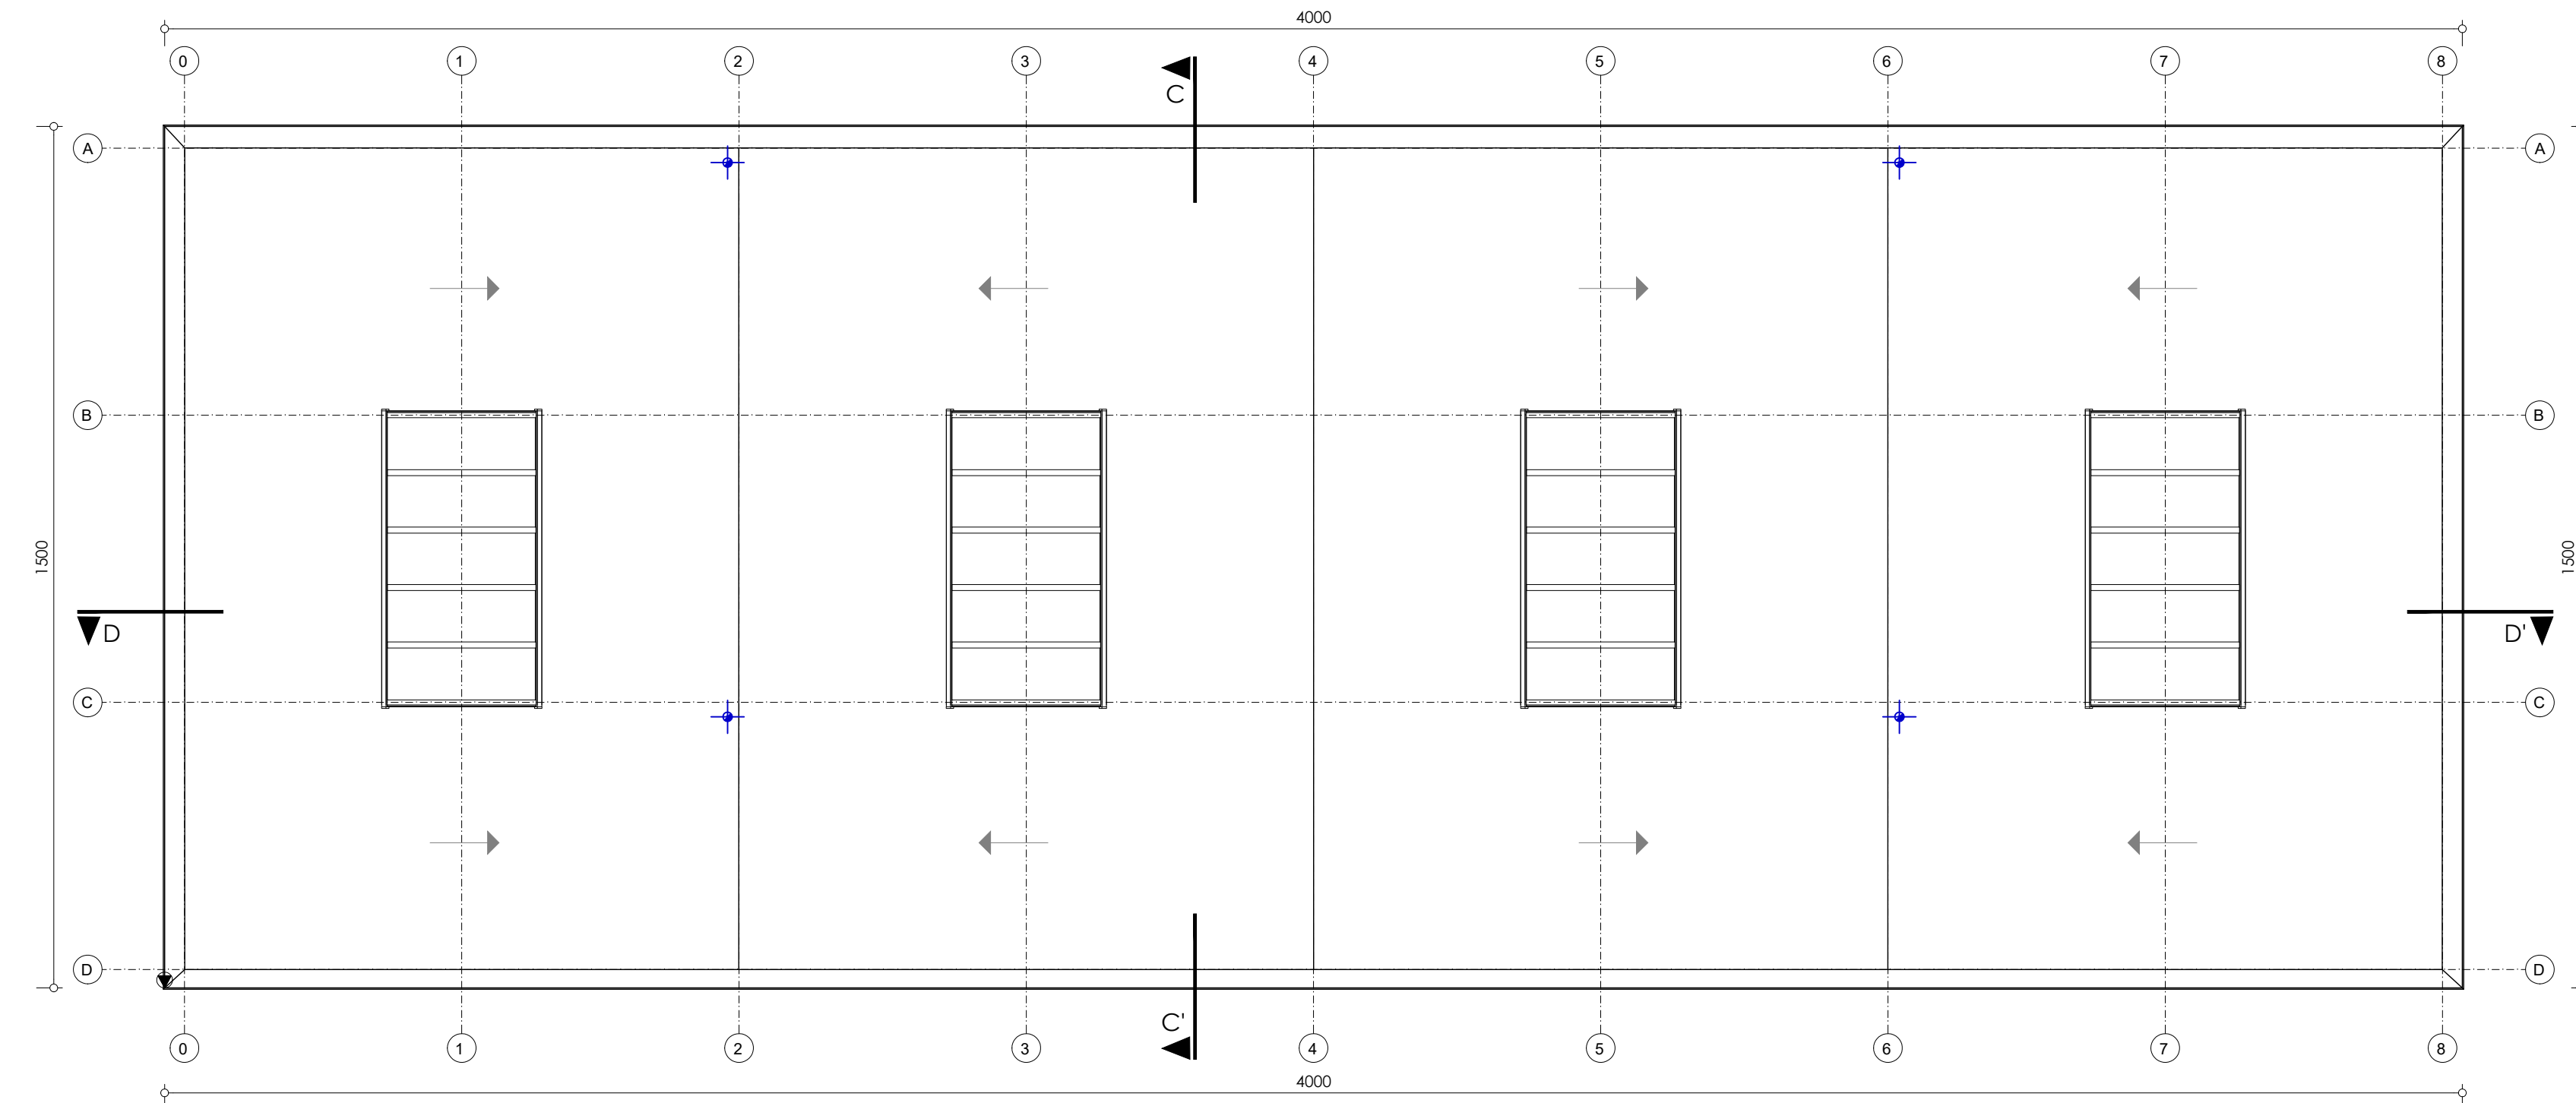

Dakenplan blok 2

legende	
	bestaande te behouden bebouwing
	te slopen bebouwing
	te verbouwen bebouwing
	nieuw te bouwen bebouwing
	verharding in terrastegels
	verharding in klinkers
	verharding in steenslag
	verharding in beton
	verharding in asfalt
	waterpartij
	gazon / groenzone
	haag
	boom
	struik
	draadafsluiting
	aanduiding niveau t.o.v. referentiepunt +000
	aanduiding afstand vloer - gewelf
	aanduiding afstand vloer - verlaagd plafond
	aanduiding niveau
	aanduiding opnamepunten foto's
	straatkoek
	riolering regenwater
	riolering locaalwater
	riolering vuilwater
	openbare riolering
	hydrant voor bluswater
	gasaansluiting
	gasleiding
	openbare verlichting
	elektricititeitsleiding
	hoogspanningsleiding
	perceelsgrens
	aangepaste parkeerplaats

aanduiding gevelmaterialen	
nr	beschrijving
1	Gevelbekleding galfolaten
2	Gevelbekleding - betonsandwichpanelen (6cm beton - 9cm isolatie - 10cm beton) - grijs
3	Toegangdeur aluminium
4	Gevelschijfwerk aluminium
5	Sectionde poort aluminium
6	Dakrand aluminium
7	Lichtstrook polycarbonaat
8	Kolom (beton) grijs
9	Glasgevel
10	Prefab cabine - beton - grijs
11	gevel metaal
12	gevel materiaal
13	gevel materiaal
14	gevel materiaal
15	gevel materiaal

wijzigingen		
datum	initialen	beschrijving
datum	initialen	datum eerste uitgave

© ARCHITECTENBUREAU SCHEPENS

bouwheer

Jules Clarysse NV
Brugsesteenweg 106
B-8740 Pillem

bouwplaats

Brugsesteenweg 106
B-8740 Pillem

ontwerp

Bouwen van bedrijventerrein

OMGEVINGSVERGUNNING

dossier

PI210104_CLARYSSE

BLOK 2
- Grondplan
- Dakenplan
- Sneedes CC' & DD'
- Gevelsichten
B2_GZ1, B2_GZ2, B2_GZ3 & B2_GZ4

plan nr

2/8

datum

23/12/2022

schaal

1/100

tekenaar

B.H.

goedgekeurd en voor akkoord ondertekend

bouwheer

architectenburo

Architectenburo SCHEPENS bvba
Azalealaan 11, B-8890 Moorslede-Dadizele
t. 056/50 14 40
f. 056/50 42 63
m. info@architectschepens.be

www.architectschepens.be

geprint op : vrijdag 13 januari 2023 13:42:07