




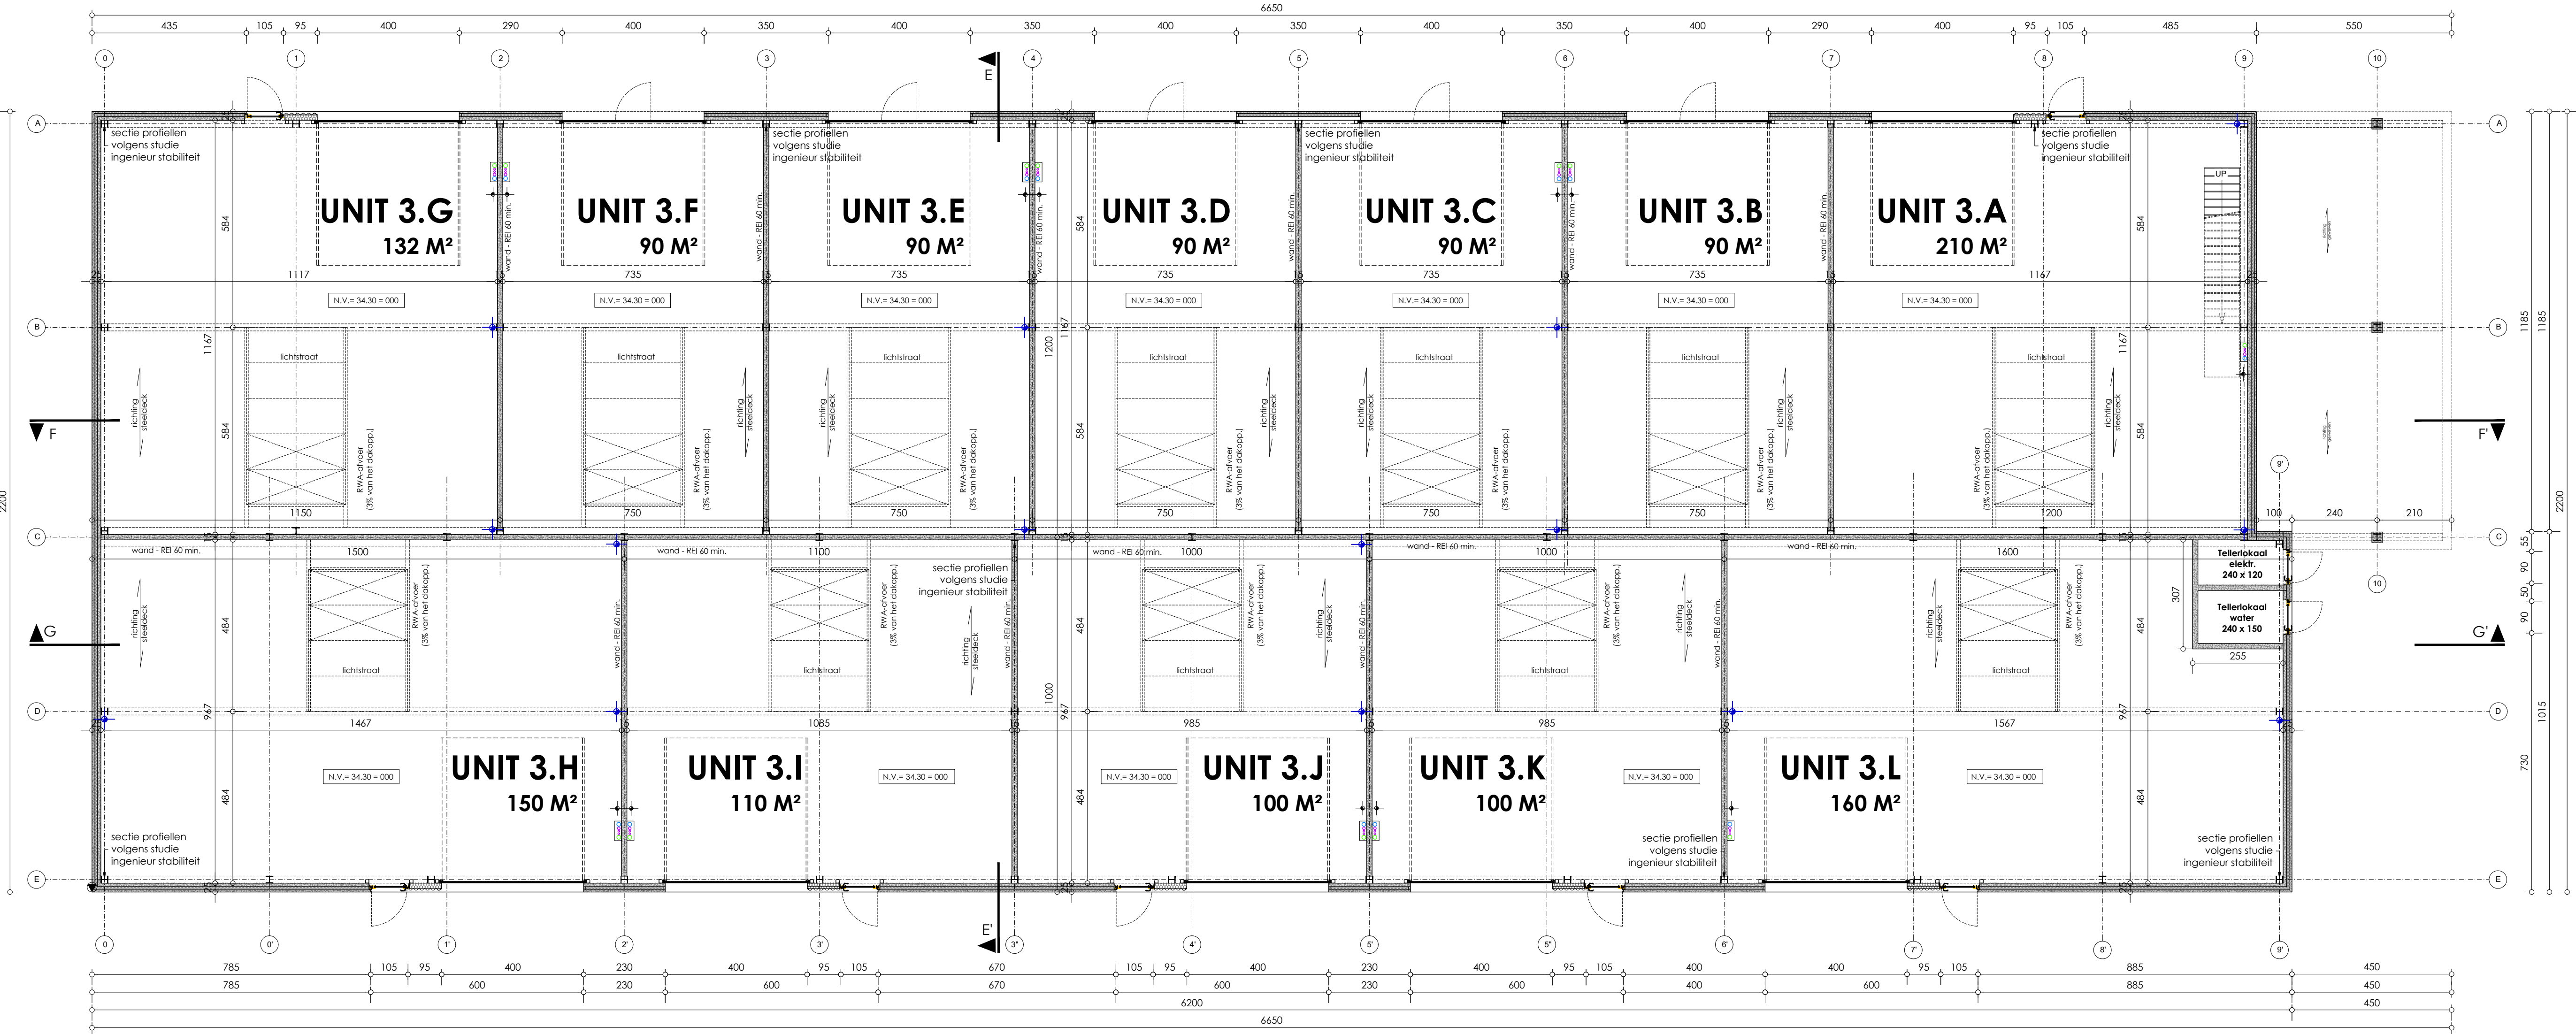


Grondplan niveau 0.00 blok 3

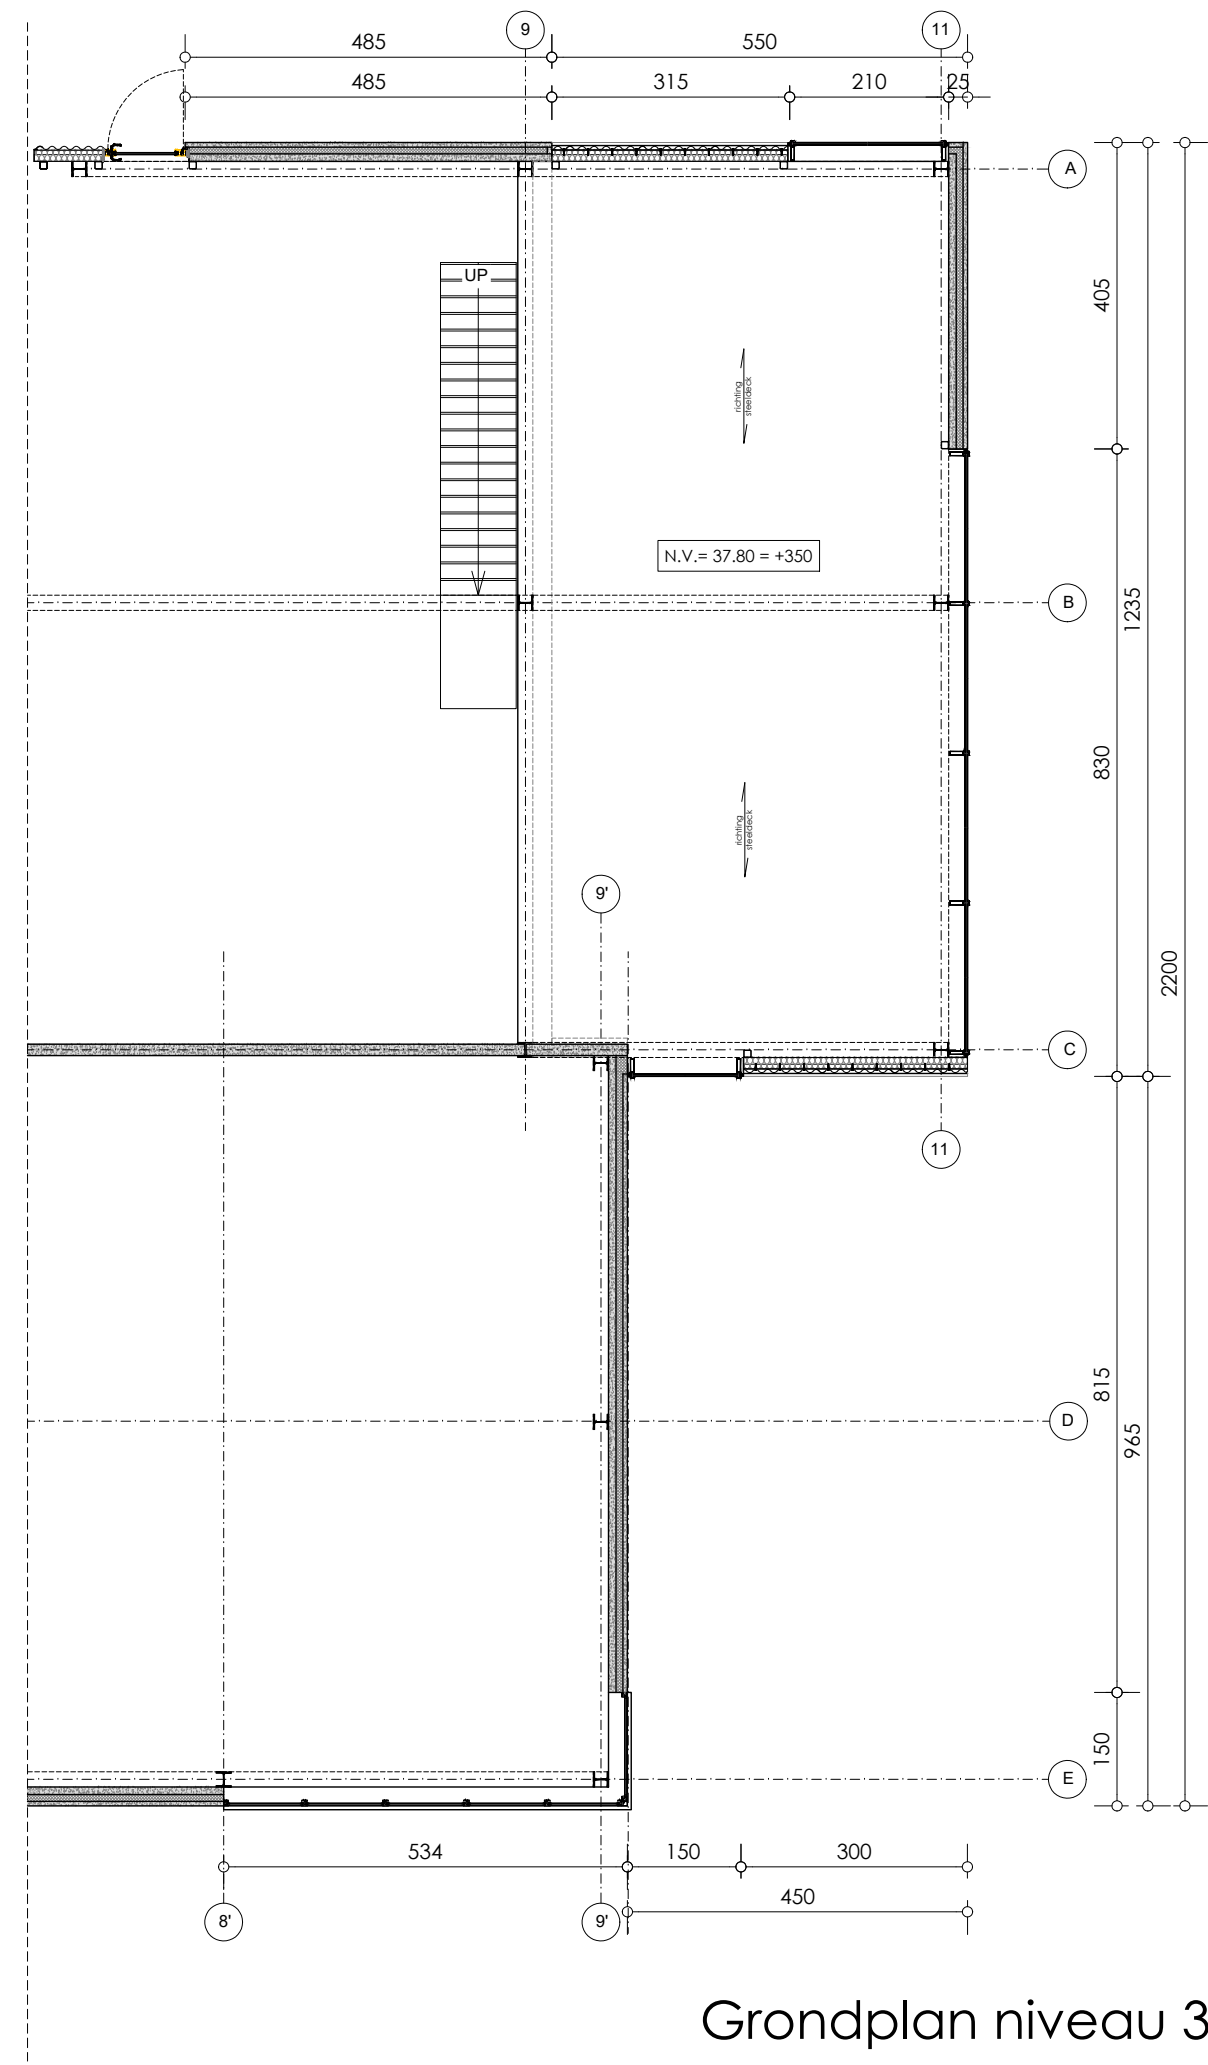


Grondplan niveau 3.50 blok 3

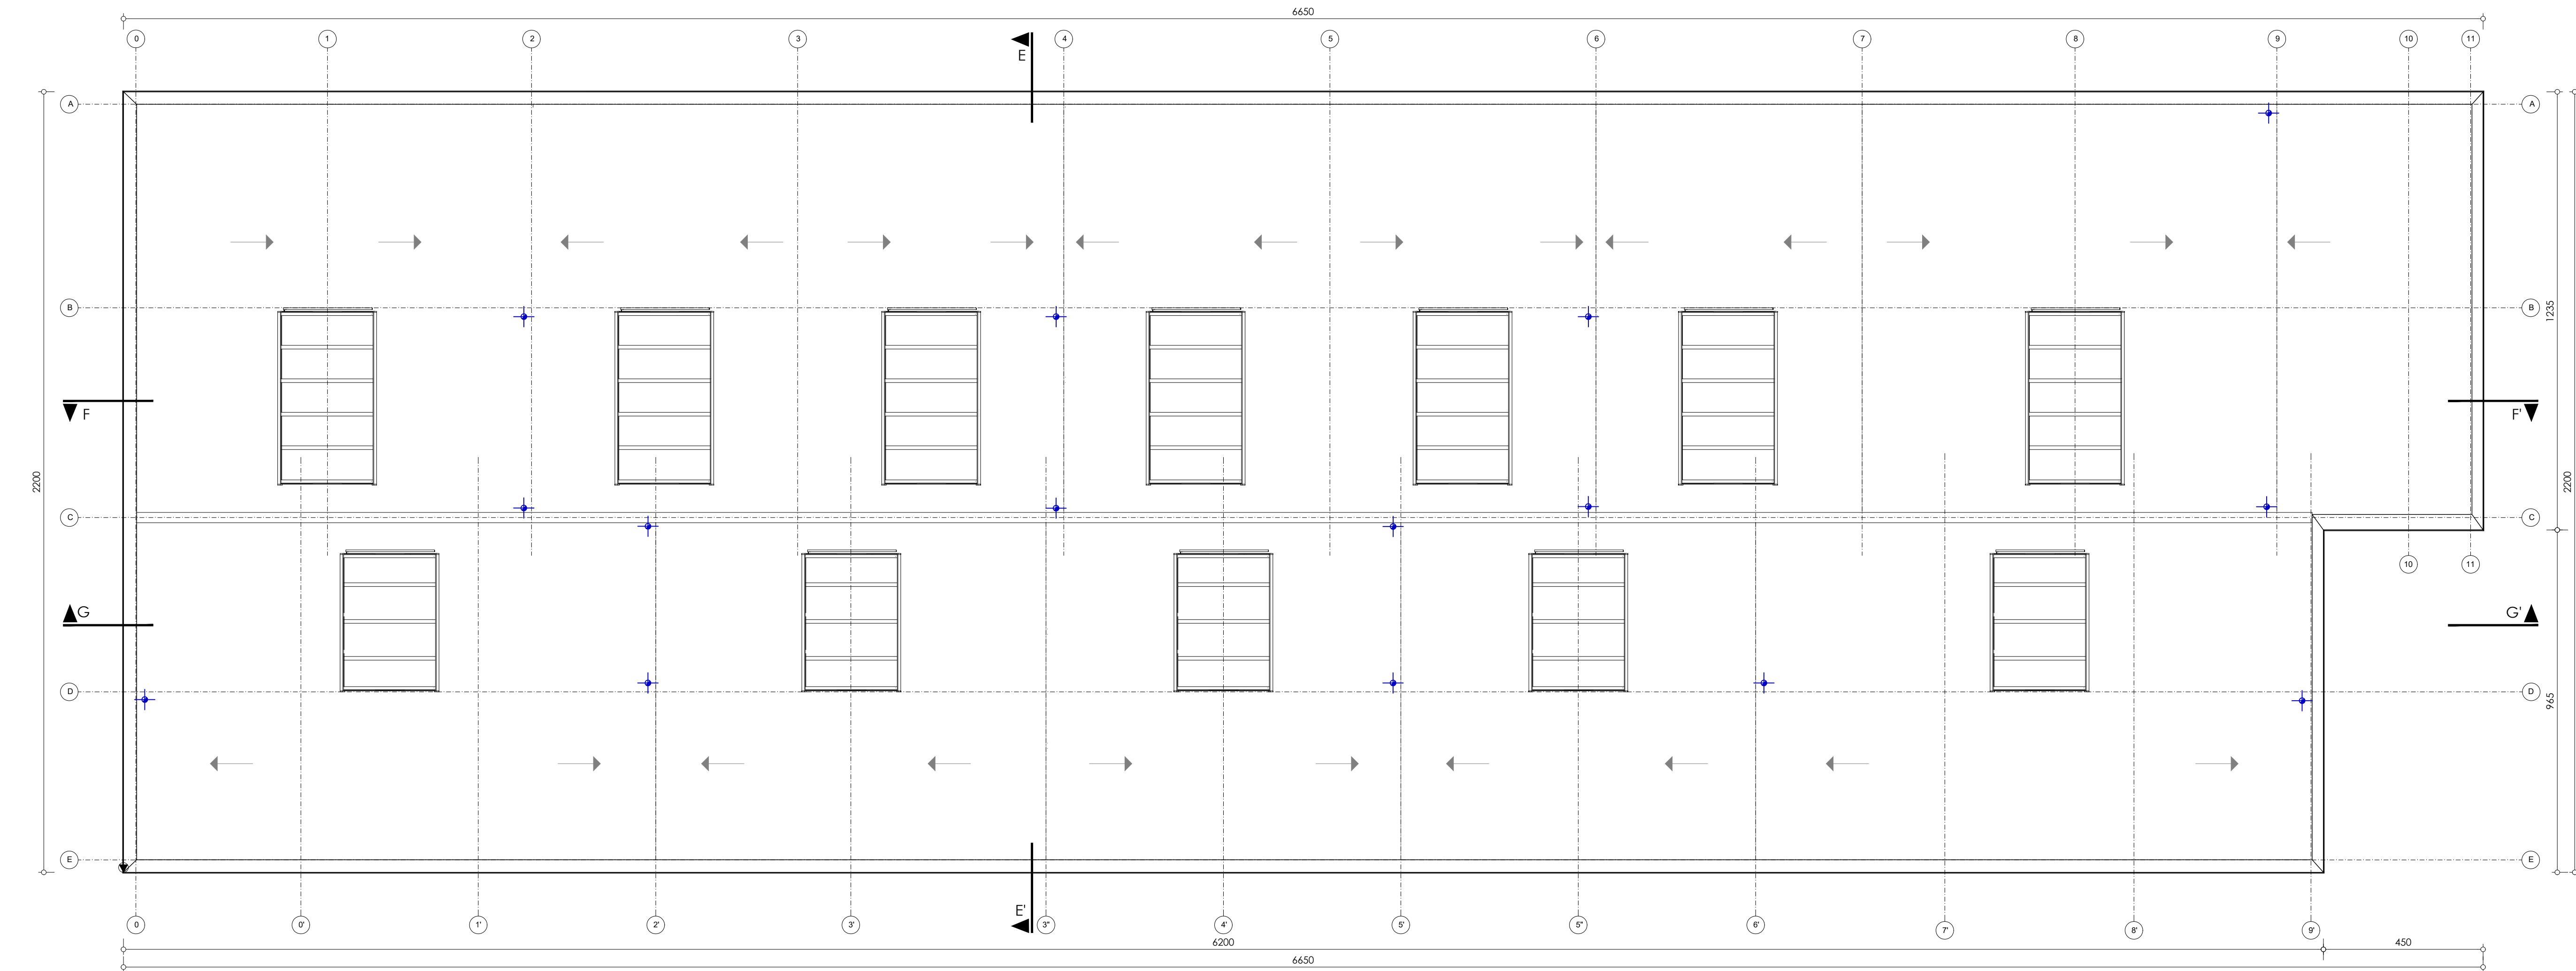


Dakenplan blok 3

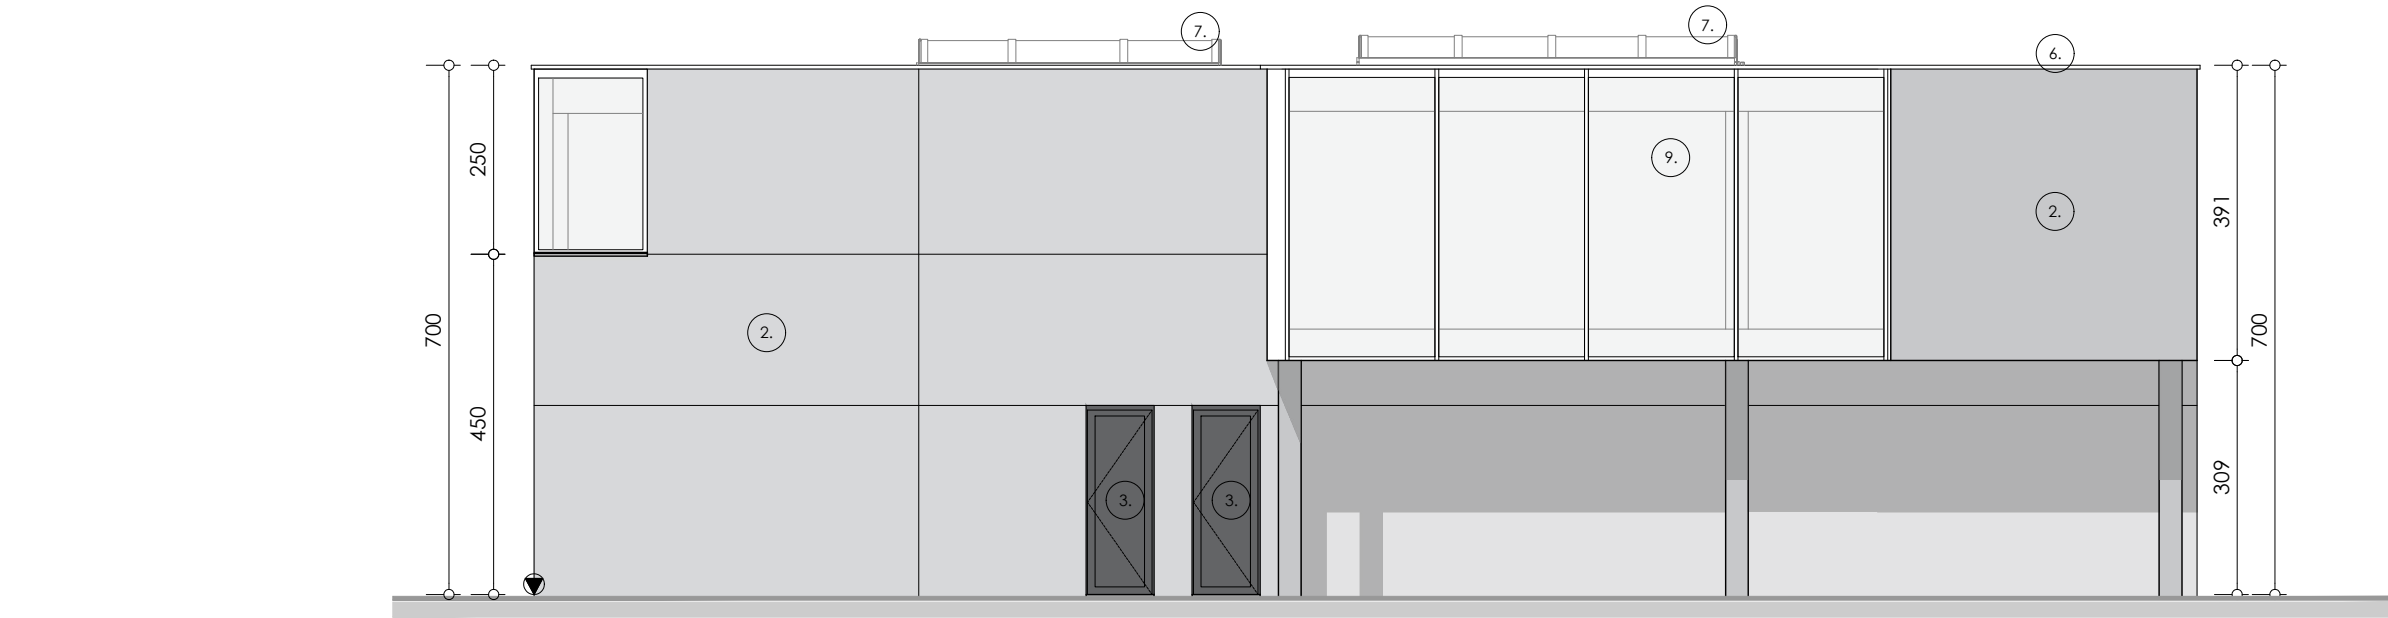


Gevelzicht B3_GZ4

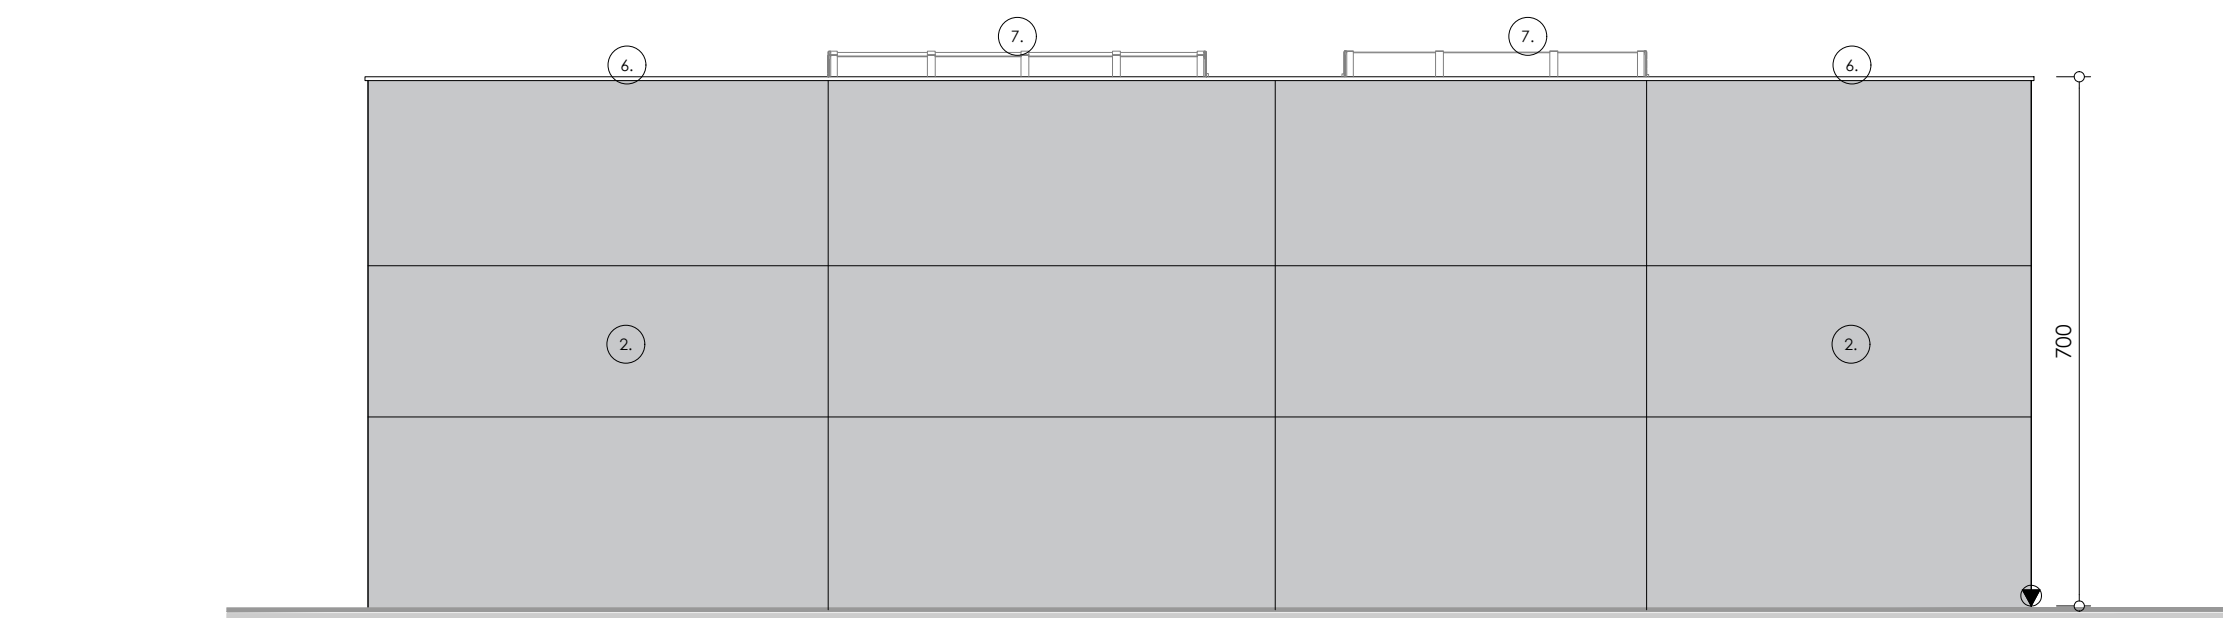


Gevelzicht B3_GZ2

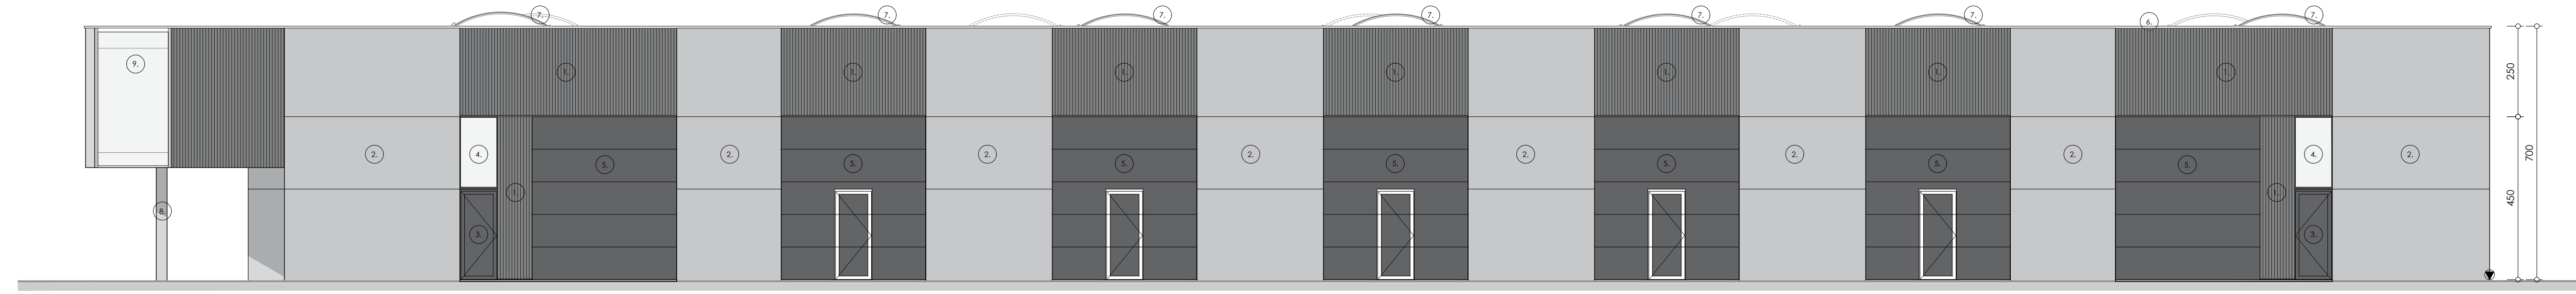

Gevelzicht B3_GZ3

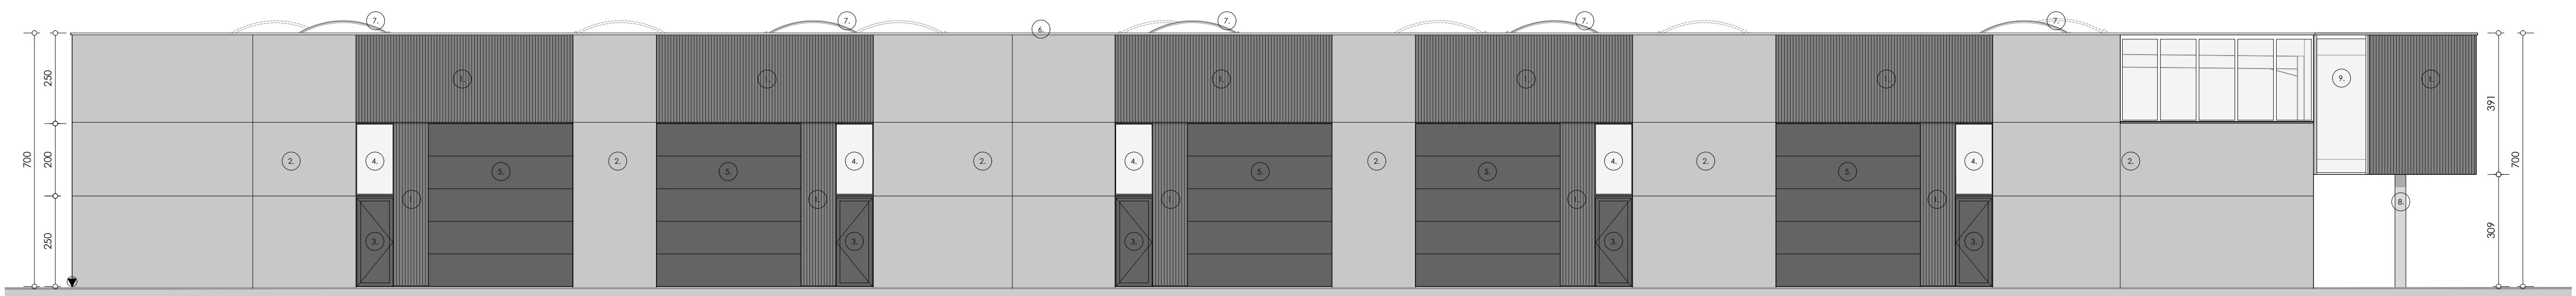


Gevelzicht B3_GZ1

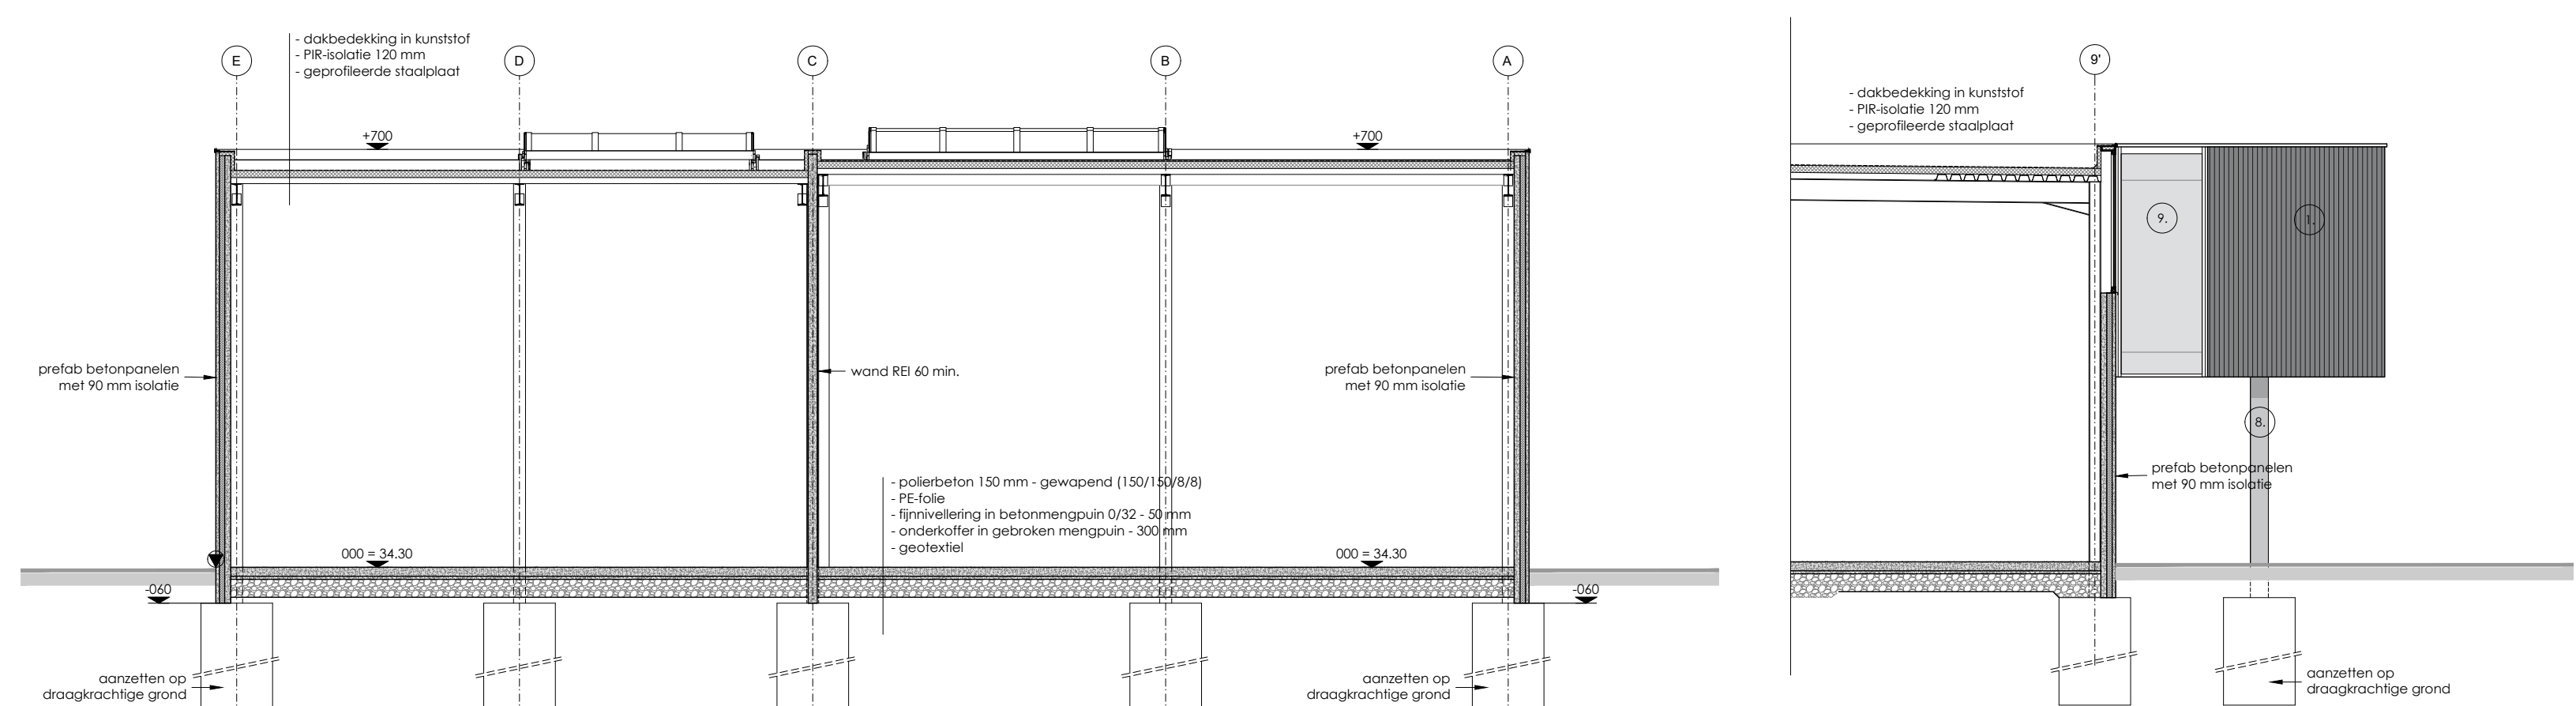


Sneede EE'

Detail sneede

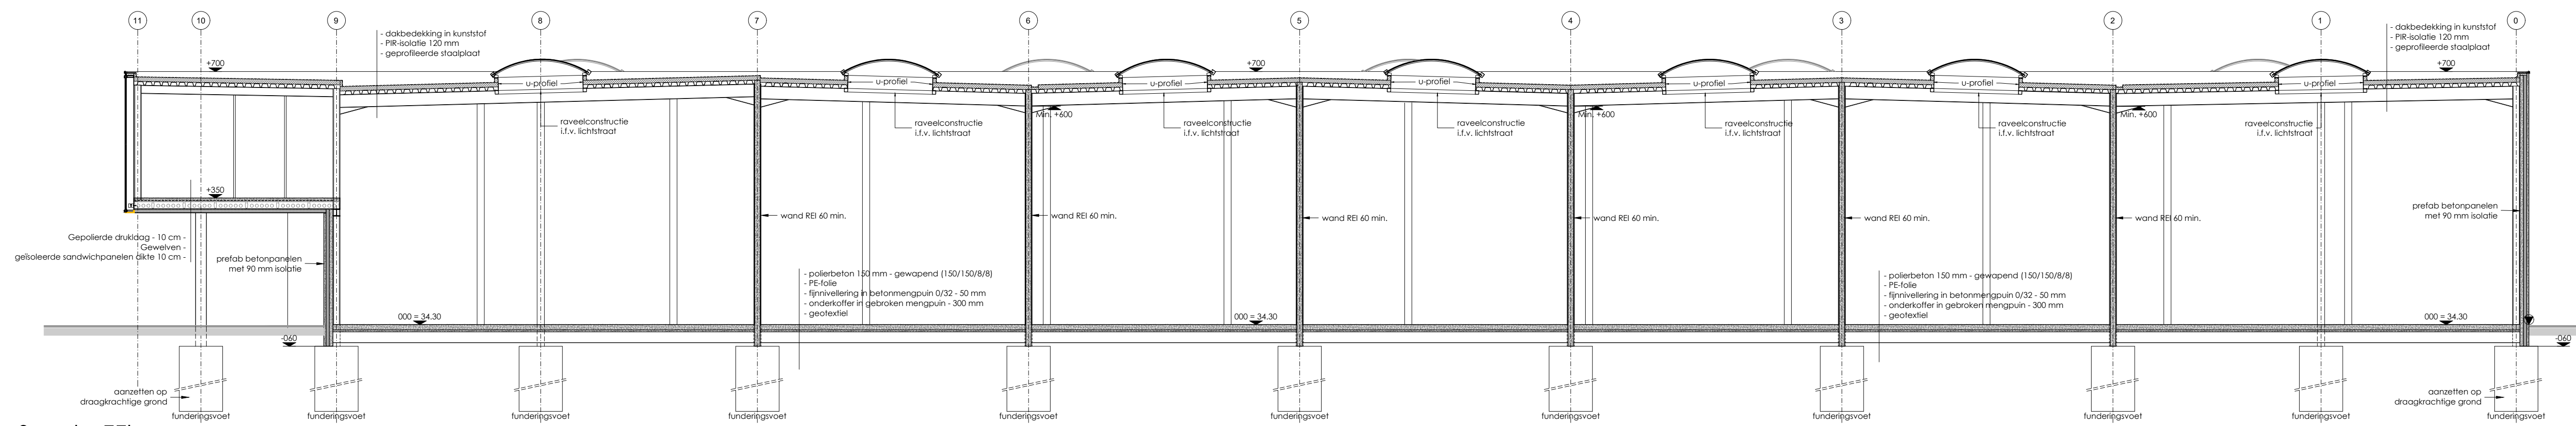

Sneede FF'

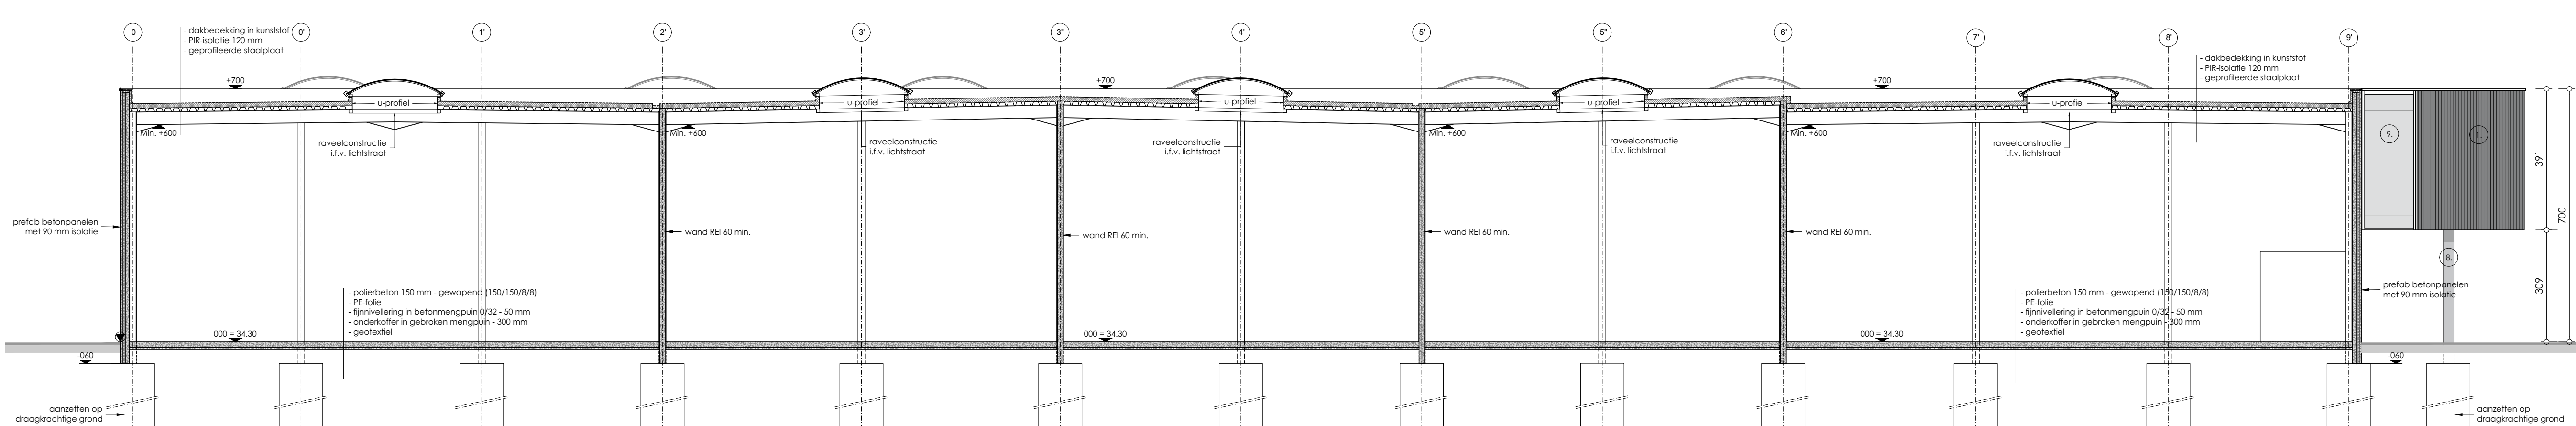

Sneede GG'

Legende	
	bestaande metselwerk
	bestaande te behouden bebouwing
	te slopen metselwerk
	te slopen bebouwing
	te slopen parametmetselwerk
	te slopen parametbebouwing
	nieuw parametmetselwerk
	nieuw te bouwen bebouwing
	crap-bezetting
	verharding in terras tegels
	nieuw sneboudmetselwerk
	verharding in slinkers
	truiwalmetselwerk
	verharding in steenslag
	metselwerk in betonblokken
	verharding in beton
	cellarbeton / isolerende baksteen
	verharding in asfalt
	betonslof / gewapend beton
	waterpartij
	gewelven
	aanvullingen in gestabiliseerd zand
	stijlwand
	harde isolatie
	zachte isolatie
	gewapend betonbalk / lintel
	metsel tegel / gemetselde legger
	opening in vloer
	opening in plafond
	aanduiding draagrijcht gewelven
	aanduiding draagrijcht roosterling
	aanduiding regewater afvoer
	aanduiding afvoerpunt
	controlepunt op riiding
	referentiepunt
	rookmelder
	gasdetector
	aanduiding circulatie-levaatwegen
	aanduiding nooduitgangen
	H - xx meter
	aanduiding poederbusapparaat
	aanduiding vloer & vlakke draaunime
	aanduiding opnamepunten foto's
	straatkook
	riiding regewater
	riiding fecalwater
	riiding vuilwater
	operbare riiding
	hydrant voor buswater
	waterleiding
	gasleiding
	operbare verlichting
	elektrische leiding
	hoogspanningsleiding
	perceelsgrens
	aangepaste parkeerplaats

aanduiding gevelmaterialen	
nr.	beschrijving
1	Gevelbekleding profiellatten
2	Gevelbekleding - betonrandwichpanelen (6cm beton - 1cm isolatie - 10cm beton) - grip
3	Toegangsover aluminium
4	Gevelschijfwerk aluminium
5	Secundaire poort aluminium
6	Dakrand aluminium
7	Lichtstraal polycarbonaat
8	Kolom beton/grip
9	Glasgevel
10	Profielcoastline - beton - grip
11	getakt mastd
12	gevelmateriaal
13	gevelmateriaal
14	gevelmateriaal
15	gevelmateriaal

wijzigingen		
datum	initiaal	beschrijving

© ARCHITECTENBUREAU SCHÉPENS	
bouwhoer	Jules Clarysse NV Bruggravenweg 106 8-8740 Pittern
bouwplaats	Bruggravenweg 106 8-8740 Pittern

ontwerp	Bouwen van bedrijventerrein
---------	-----------------------------

OMGEVINGSVERGUNNING	
BLOK 3	
Grondplan niveau 0.00 & 3.50	
- Draaieplan	
- Sneede EE', FF' & GG'	
- Detailrijnede	
Gevelschichten	
B3_GZ1, B3_GZ2, B3_GZ3 & B3_GZ4	
dossier	P210104.CLARYSSE
plan nr	3/8
datum	23/12/2022
schaal	1/100
tekenaar	B.H.

goedgekeurd en voor akkoord ondertekend	
bouwhoer	architectenbureau
Architectenbureau SCHÉPENS bvba Azelelaan 11, 8-8890 Moorslede-Dadzele t. 056/50 14 40 f. 056/50 42 43 m. info@architectschepens.be	
www.architectschepens.be	