
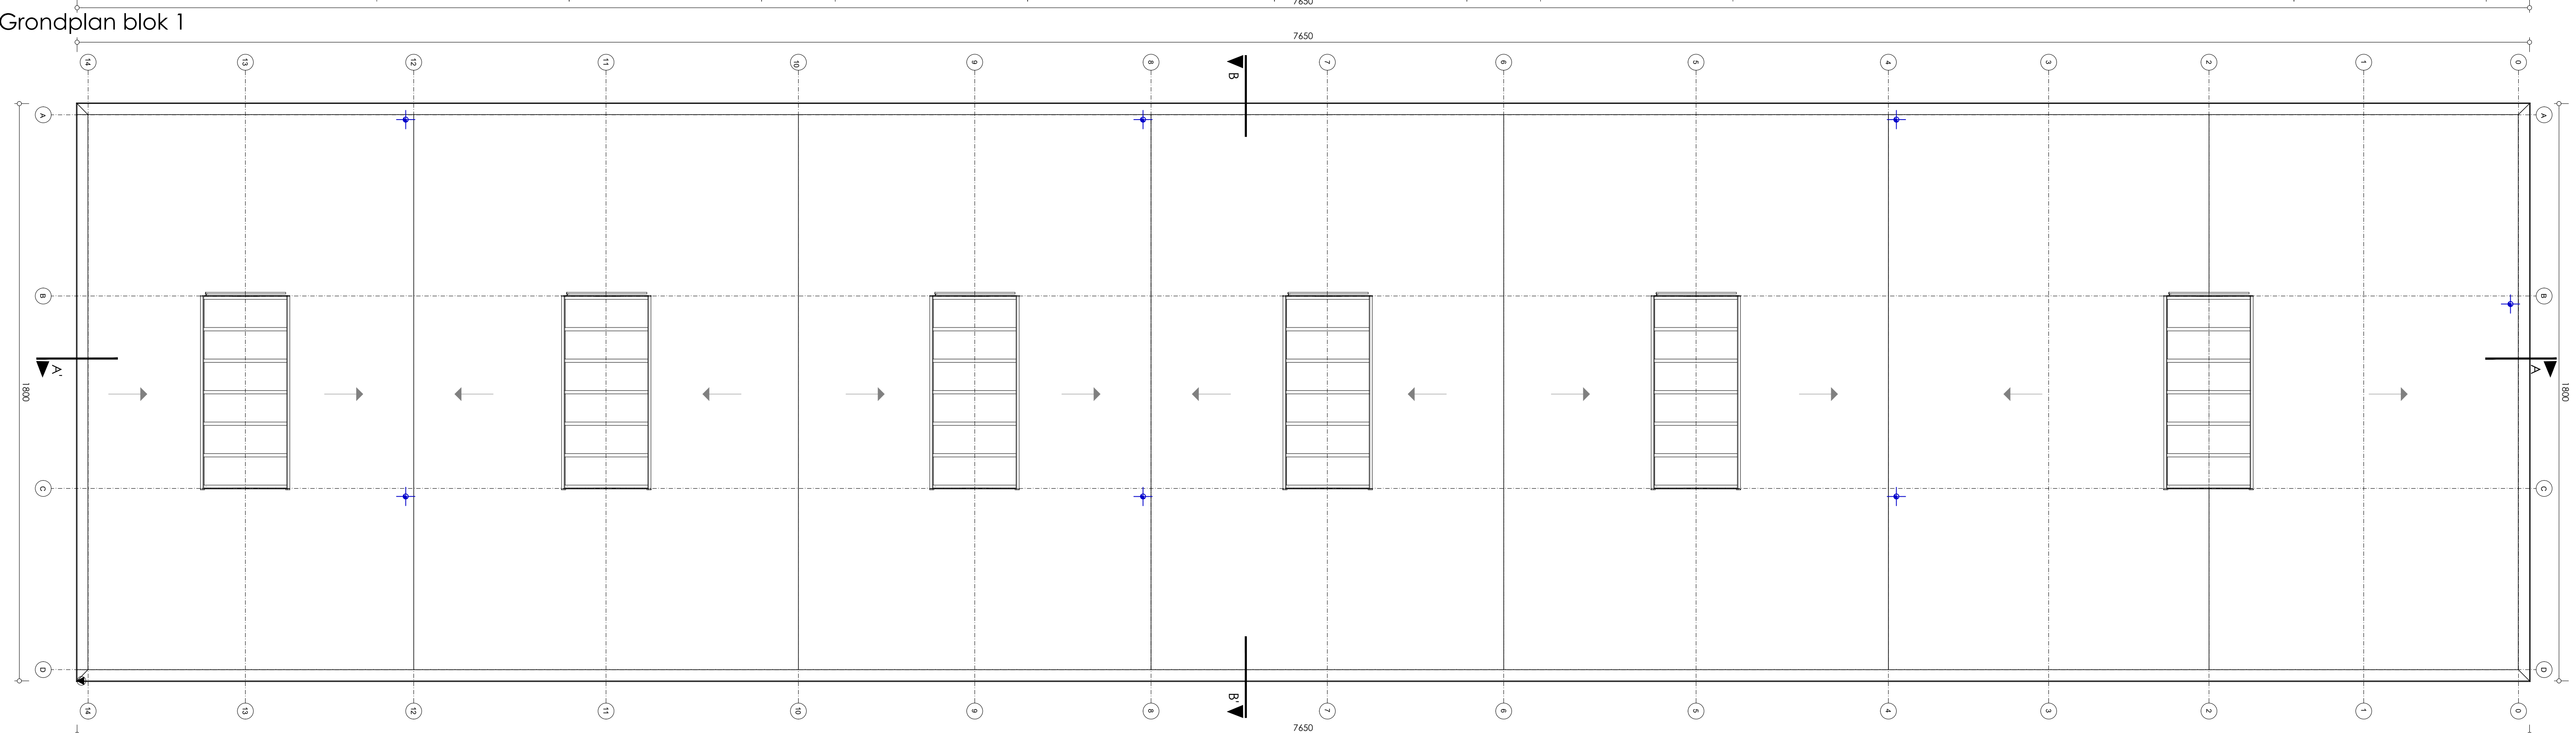
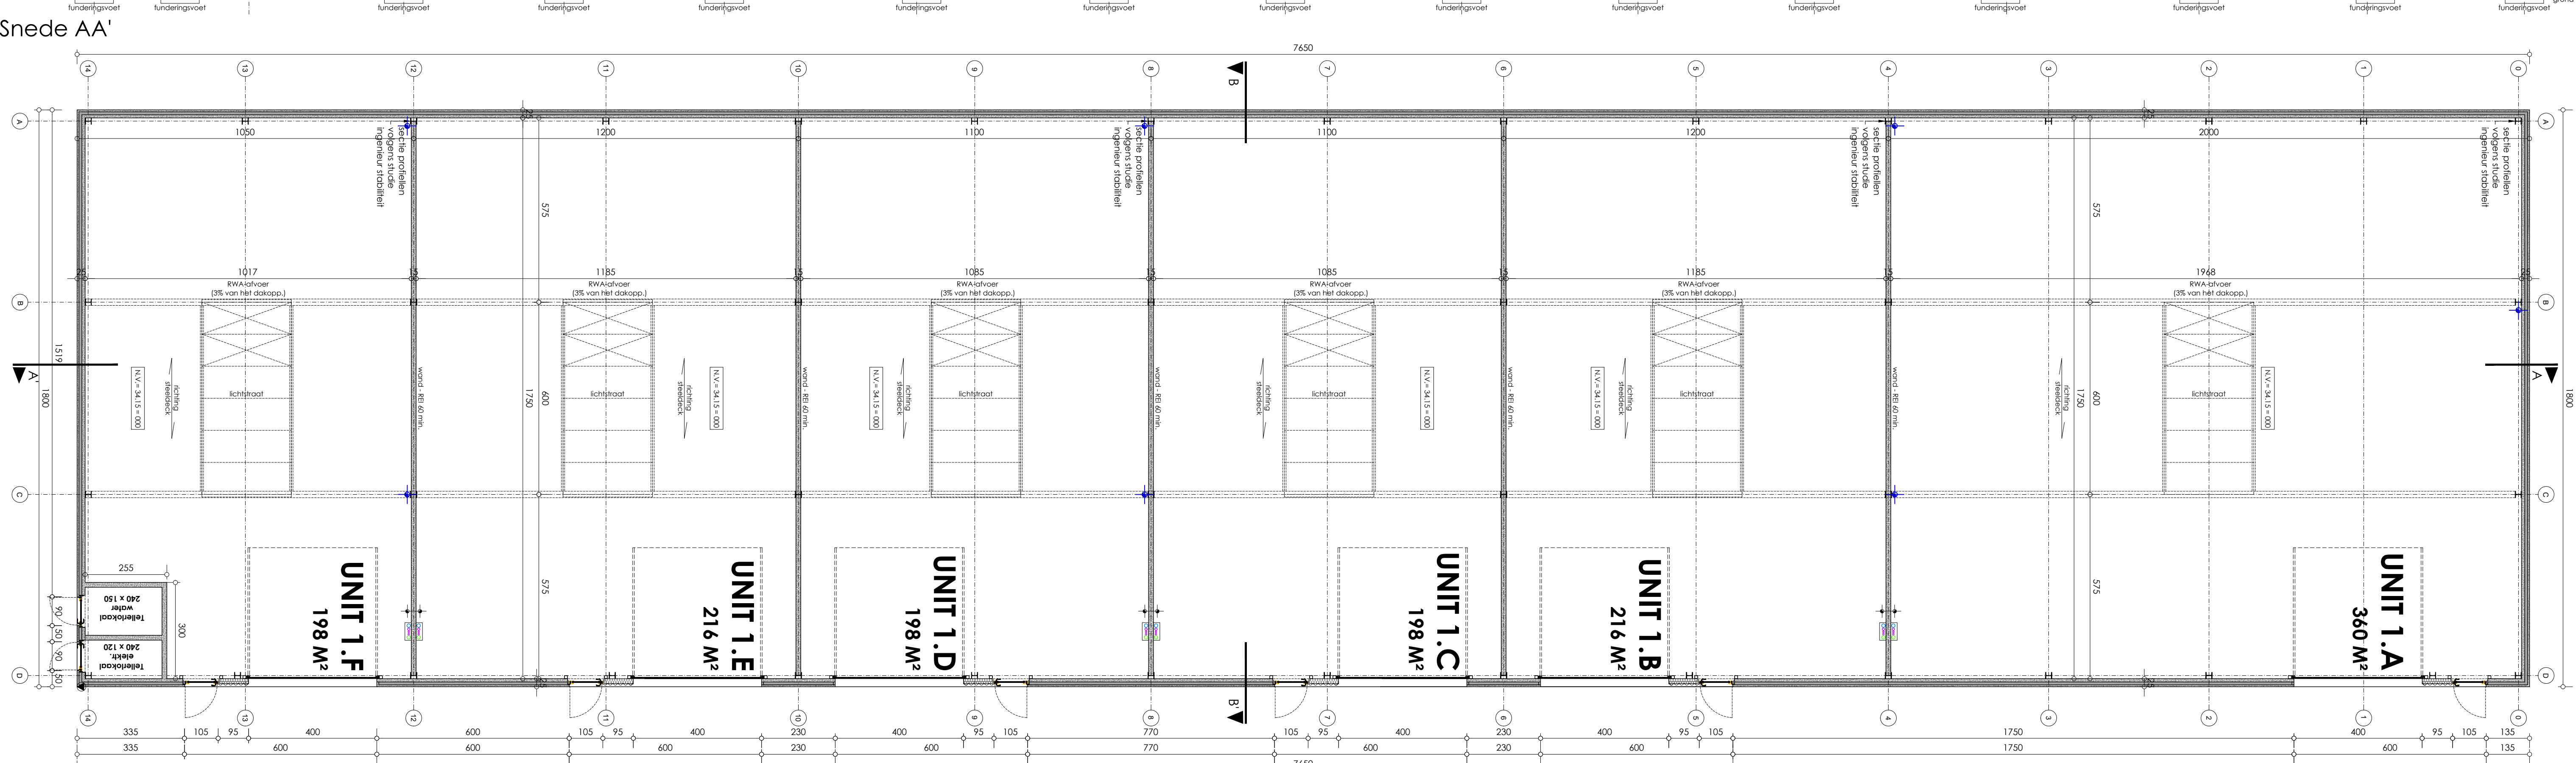
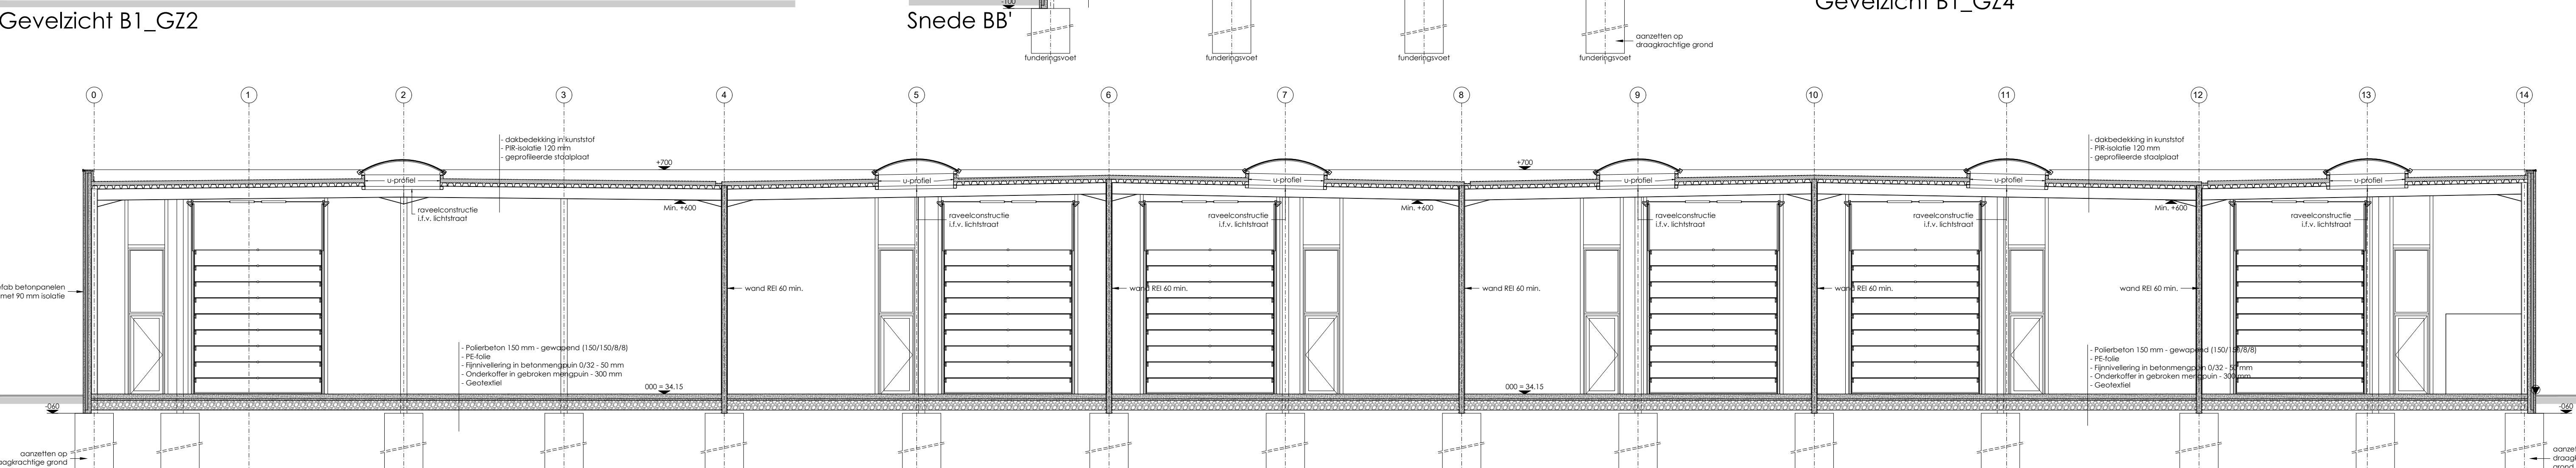
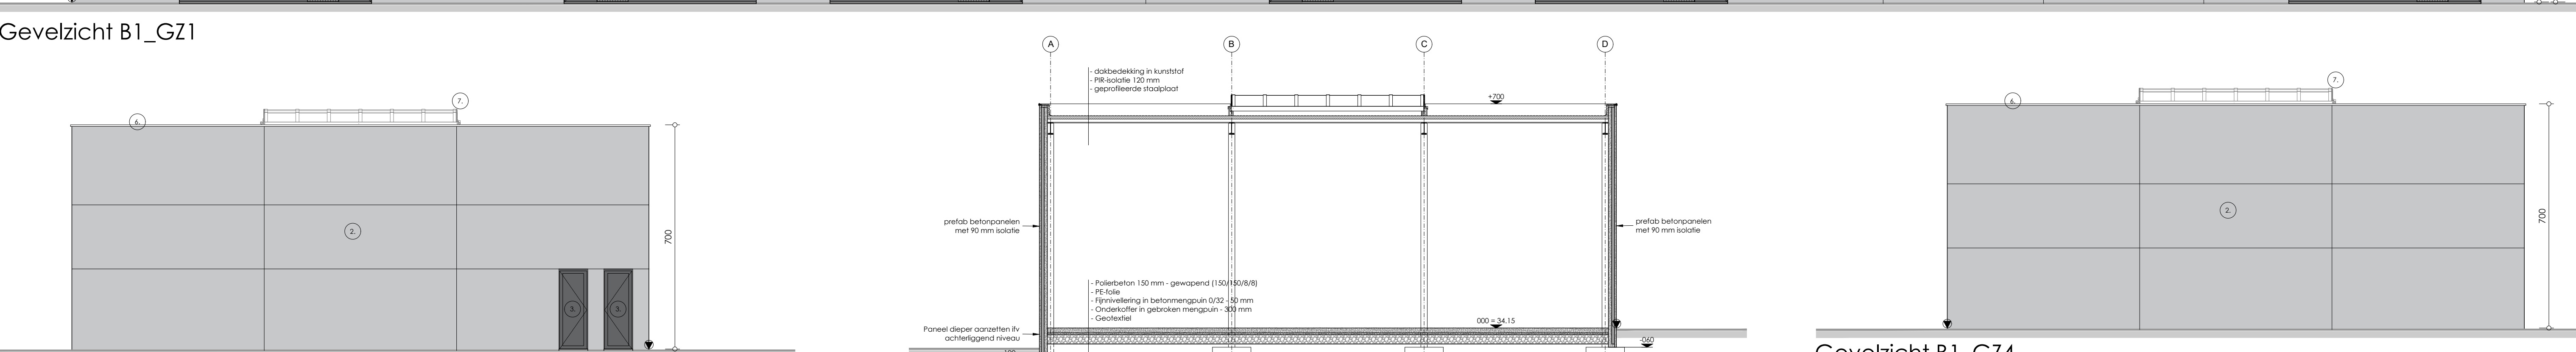
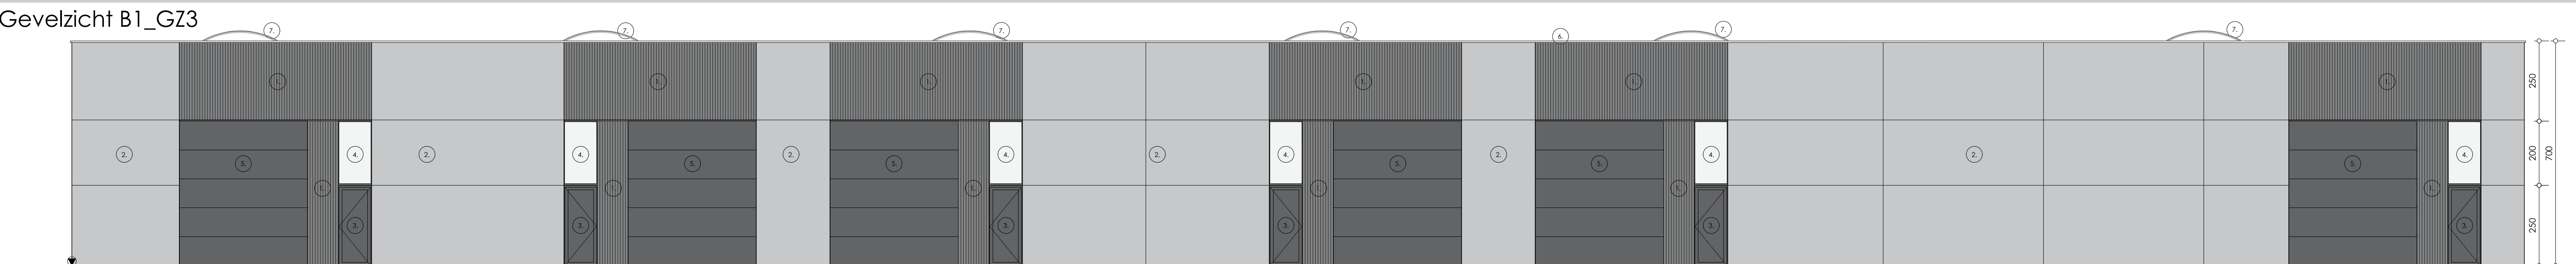


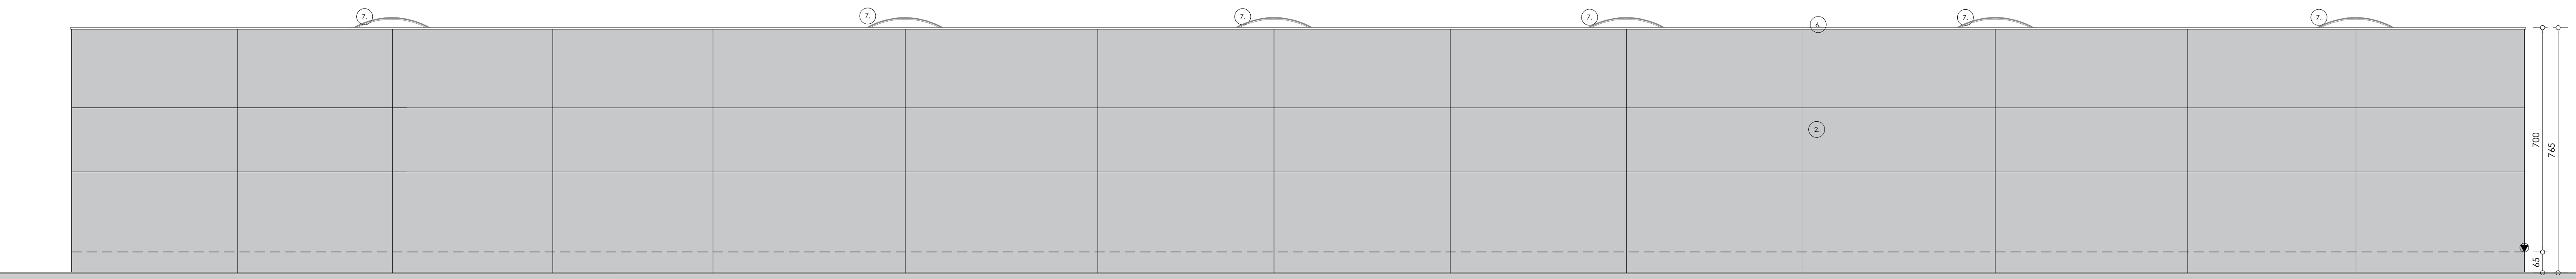

bestaand metselwerk

te slopen metselwerk

te slopen parametmetselwerk

nieuw parametmetselwerk

crepi-bezetting

nieuw snelbouwmetselwerk

invalmetselwerk

metselwerk in betonblokken

cellenbeton / isolerende baksteen

betonslof / gewapend beton

gewelven

aanvullingen in gestabiliseerd zand

stijlwand

harde isolatie

zachte isolatie

gewapende betonbalk / lintel

metalen ligger / gelamelleerde ligger

opening in vloer

opening in plafond

richting
gevelven

richting
rooftering

aanduiding regenwater afvoer

aanduiding afvoerpunt

controlelept op riolering

referentiepunt

rookmelder

gasdetector

aanduiding circulatie-/evacuatielwegen

aanduiding nooduitgangen

H - xx meter

B i

aanduiding vrije & vlakke draairuimte

bestaande te behouden bebouwing

te slopen bebouwing

te verbouwen bebouwing

nieuw te bouwen bebouwing

verharding in terrastegels

verharding in klinkers

verharding in steenslag

verharding in asfalt

waterpartij

gazon / groenzone

haag

boom

struik

draadafsluiting

N.V. = 0.00
V.G. = 3.10
V.P. = 2.60
+0.00

aanduiding niveau t.o.v. referentiepunt +0.00

aanduiding afstand vloer - gewelf

aanduiding afstand vloer - verlaagd plafond

aanduiding niveau

aanduiding opnamepunten foto's

straatkoek

riolering regenwater

riolering fecaalwater

riolering vuilwater

aanduiding sectie rioleringstuik

openbare riolering

hydrant voor bluswater

gasaansluiting

gasleiding

openbare verlichting

elektriciteitsleiding

hoogspanningsleiding

perceelsgrens

aangepaste parkeerplaats

aanduiding gevelmaterialen

beschrijving

1 Gevelbekleding galfolien

2 Gevelbekleding - betonsandwichpanelen (6cm beton - 9cm isolatie - 10cm beton) - grijs

3 Toegangsdeur aluminium

4 Gevelschijfwerk aluminium

5 Sektionale poort aluminium

6 Dakrand aluminium

7 Lichtstroof polycarbonaat

8 Kolom (beton) grijs

9 Glasgevel

10 Prefabcabine - beton - grijs

11 gevel metaal

12 gevelmateriaal

13 gevelmateriaal

14 gevelmateriaal

15 gevelmateriaal

wijzigingen

datum

initialen

beschrijving

datum

initialen

datum eerste uitgave

bouwheer

bouwplaats

ontwerp

Bouwen van bedrijventerrein

OMGEVINGSVERGUNNING

BLOK 1

- Grondplan
- Dakenplan
- Snedes AA' & BB'
- Gevelsichten 1: B1_GZ1, B1_GZ2, B1_GZ3 & B1_GZ4

dossier

PI210104_CLARYSSE

plan nr

1/8

datum

23/12/2022

schaal

1/100

tekenaar

B.H.

goedgekeurd en voor akkoord ondertekend

bouwheer

architectenburo

Architectenburo SCHEPENS bvba
Azalealaan 11, B-8890 Moorslede-Dadizele
t. 056/50 14 40
f. 056/50 42 63
m. info@architectschepens.be

www.architectschepens.be

geprint op : vrijdag 13 januari 2023 13:41:24