




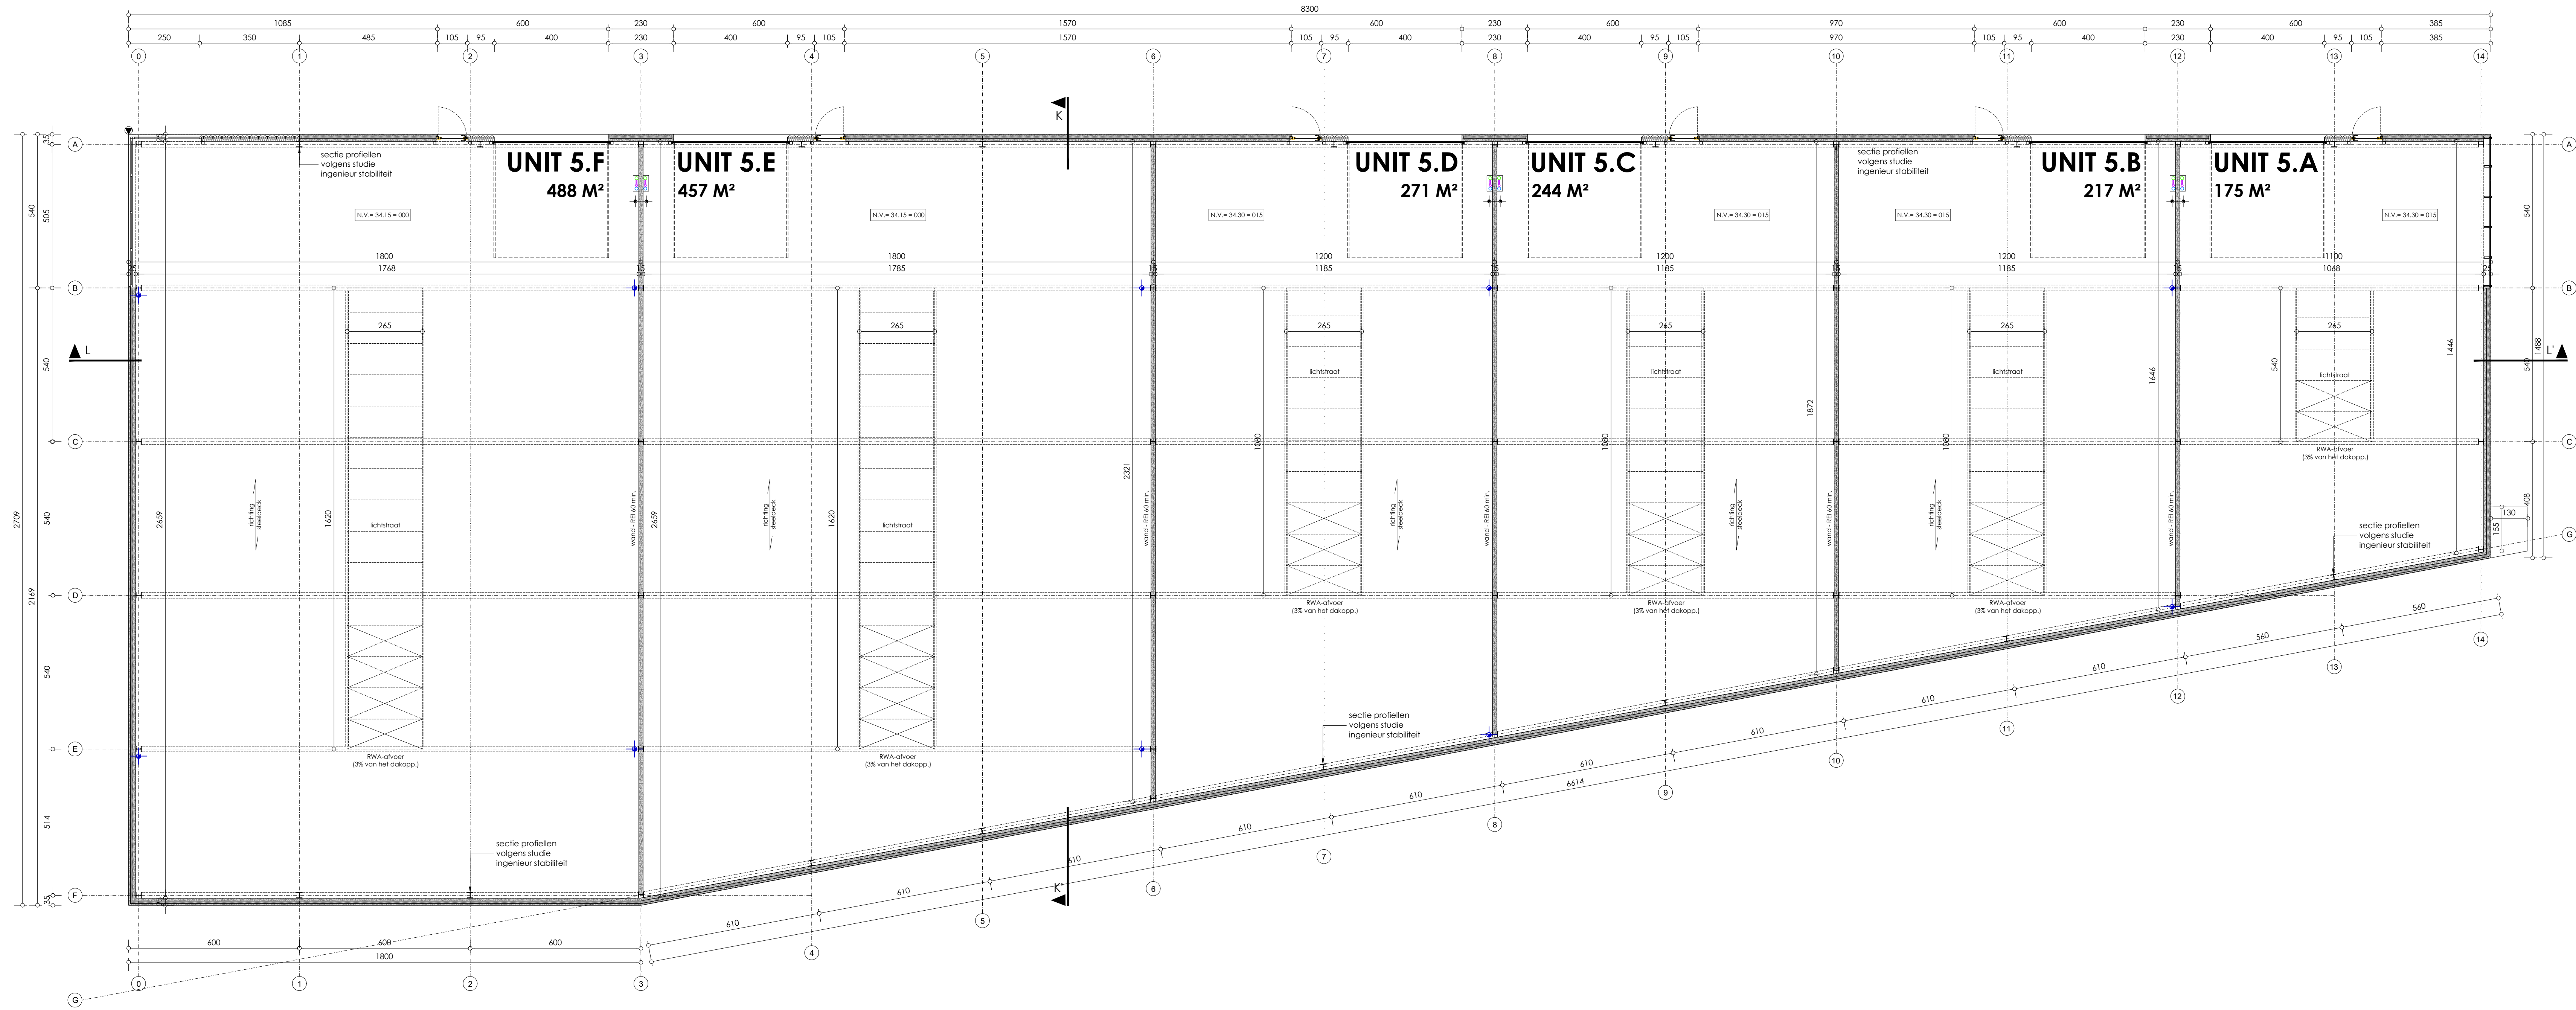

Grondplan blok 5

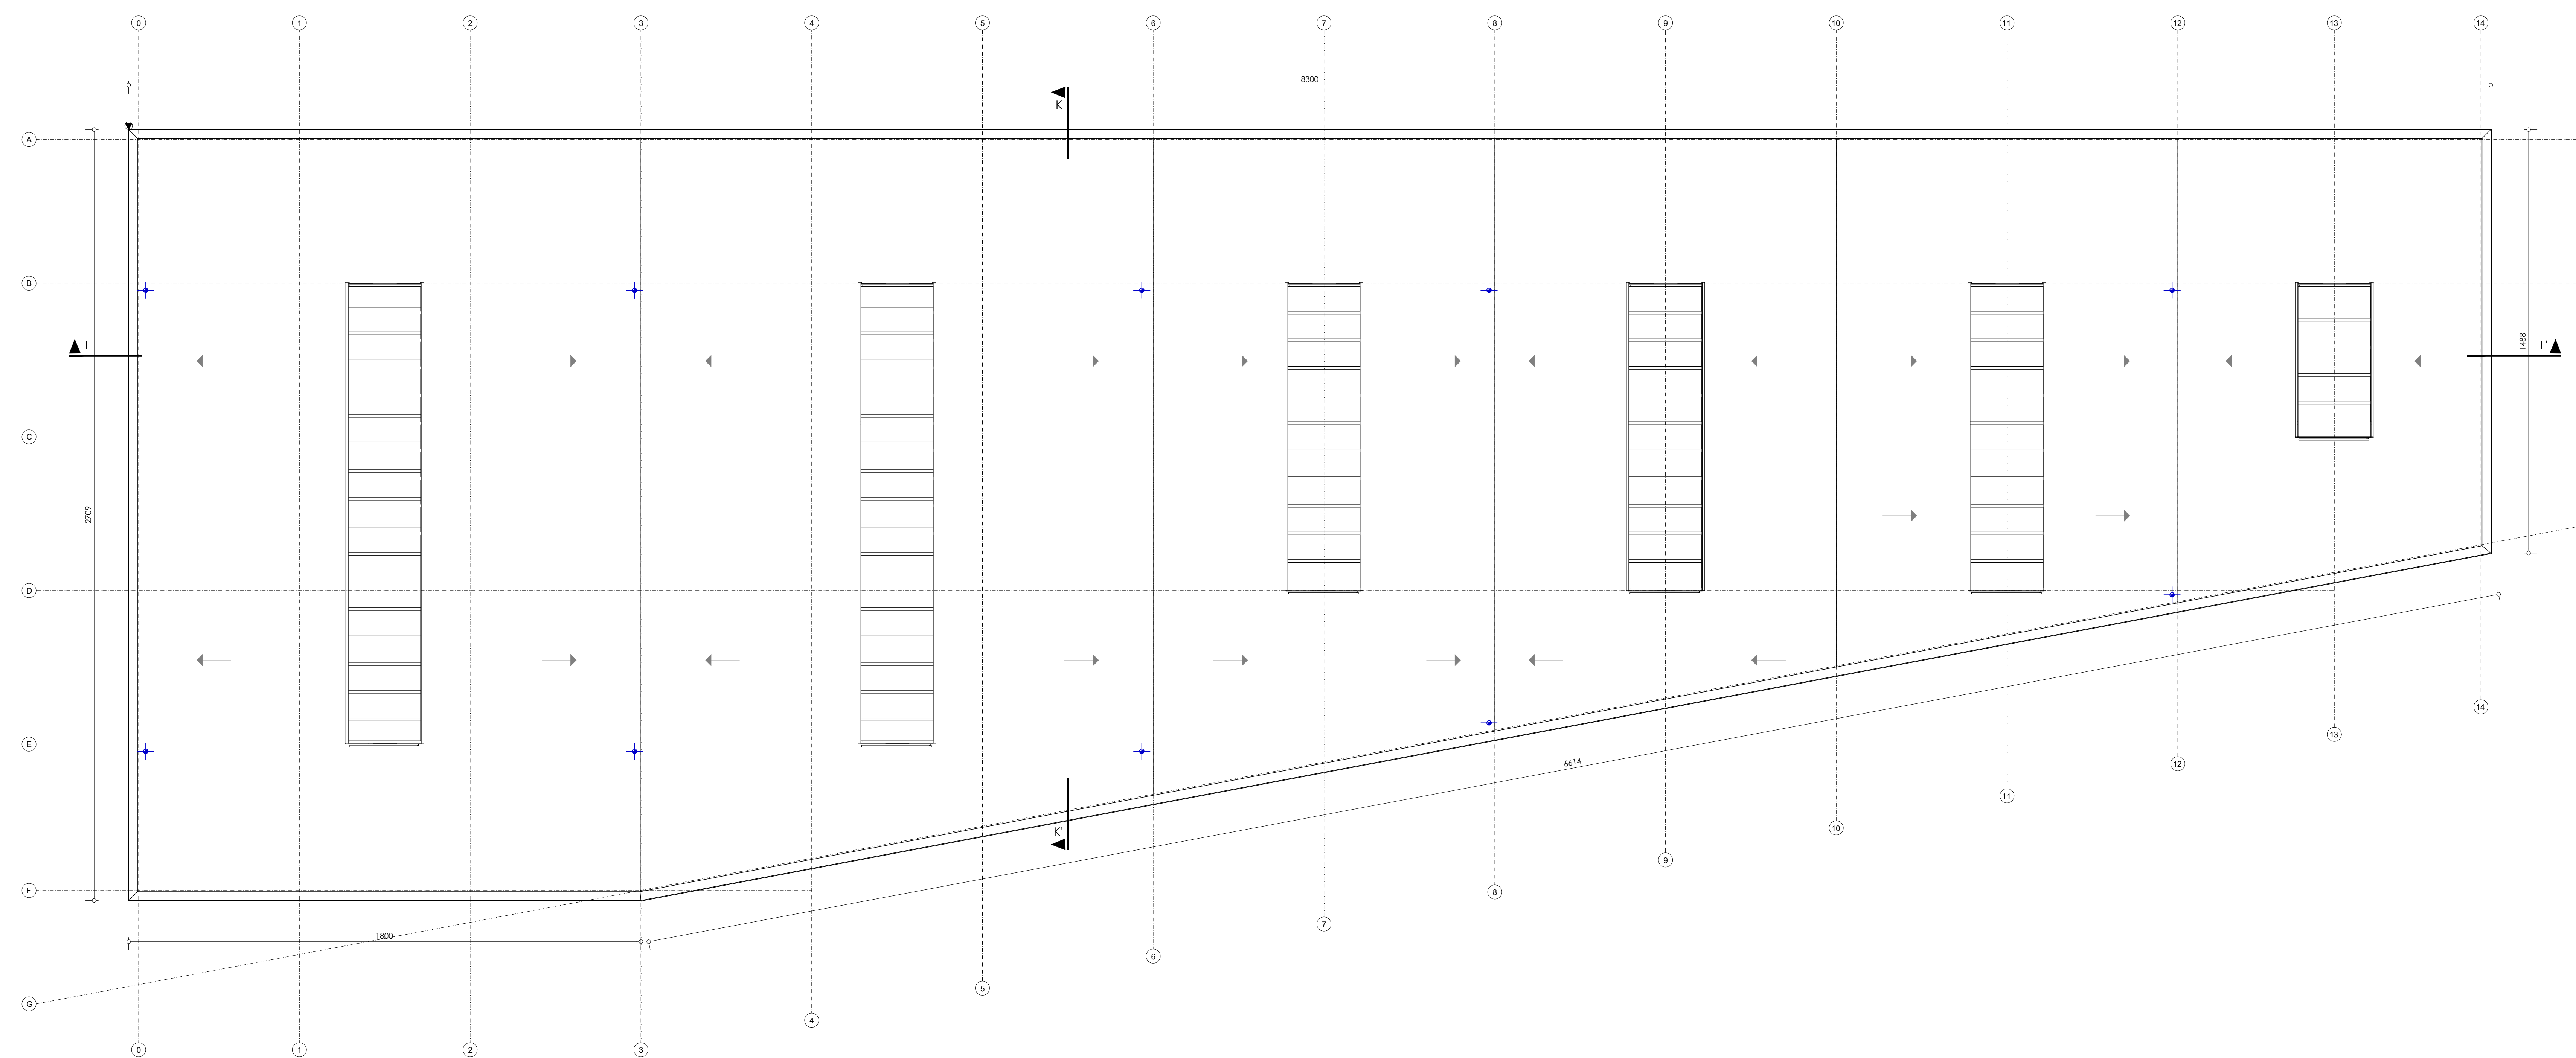


Dakenplan blok 5

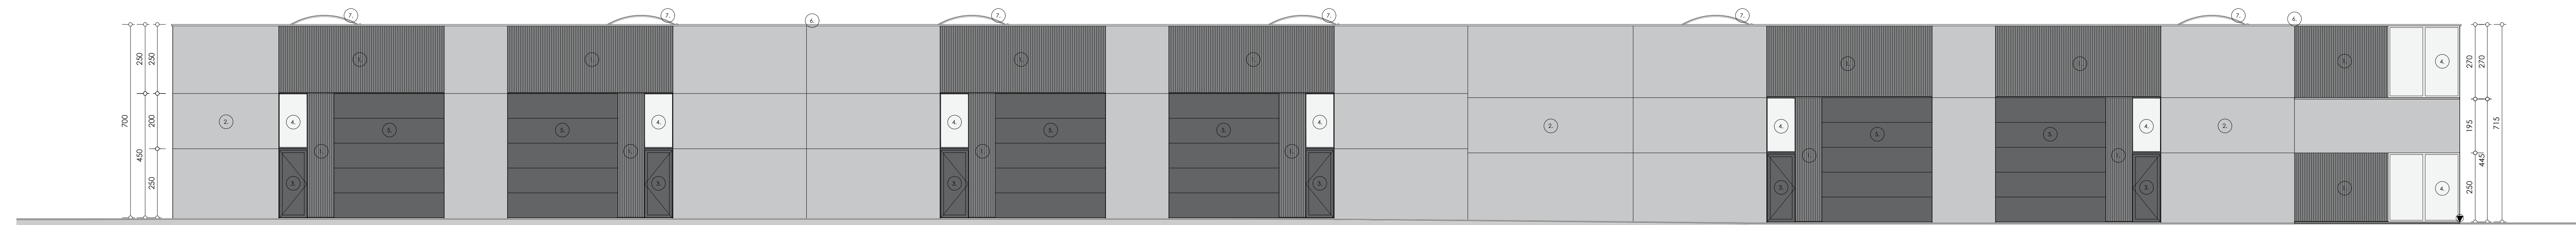


Gevelzicht B5_GZ1


Gevelzicht B5_GZ3

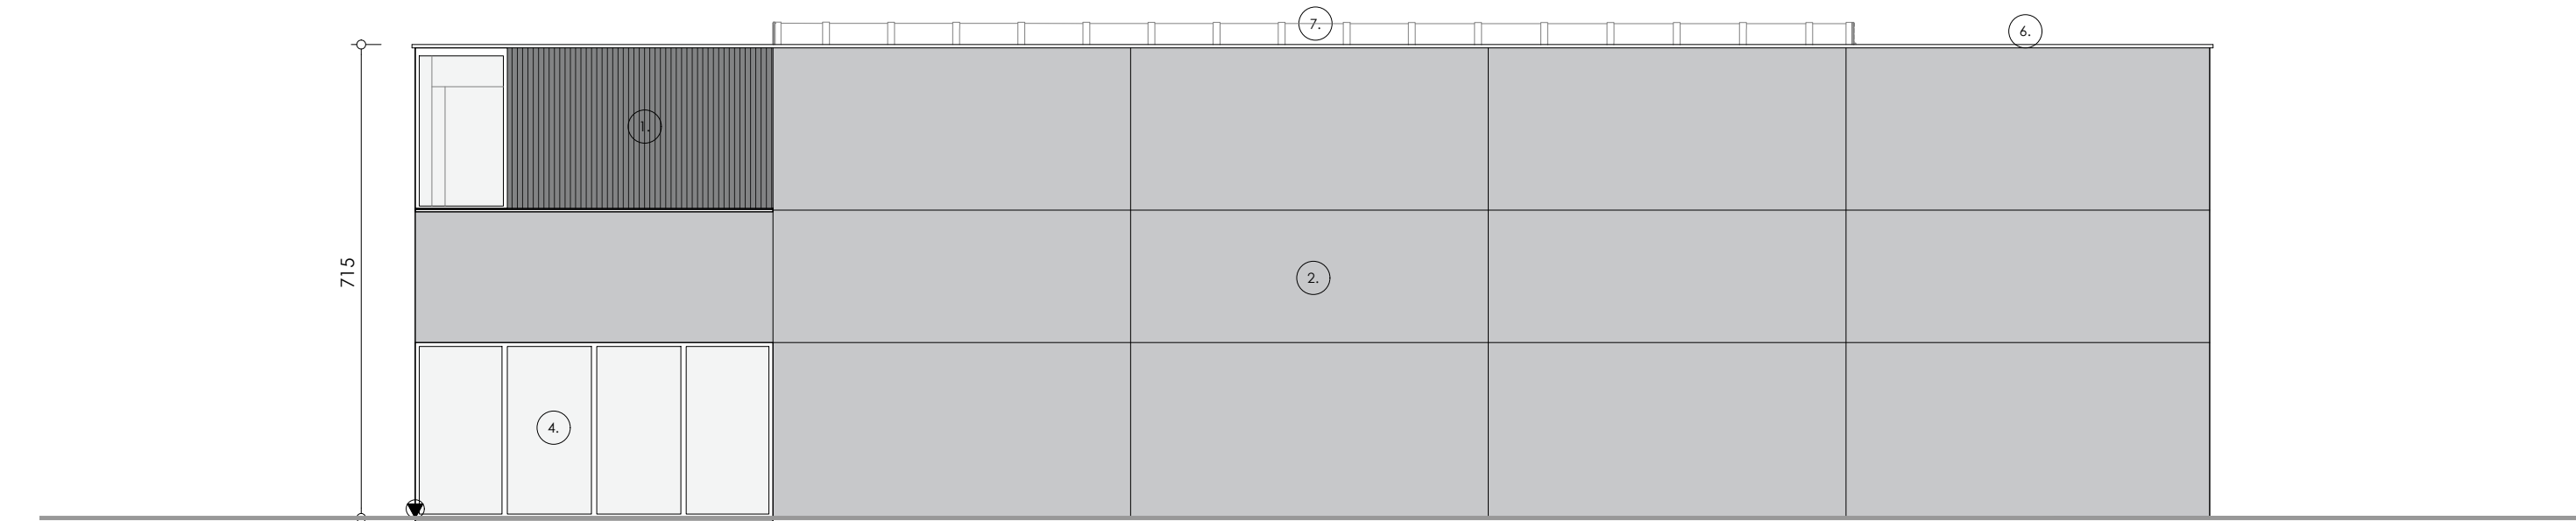


Gevelzicht B5_GZ2

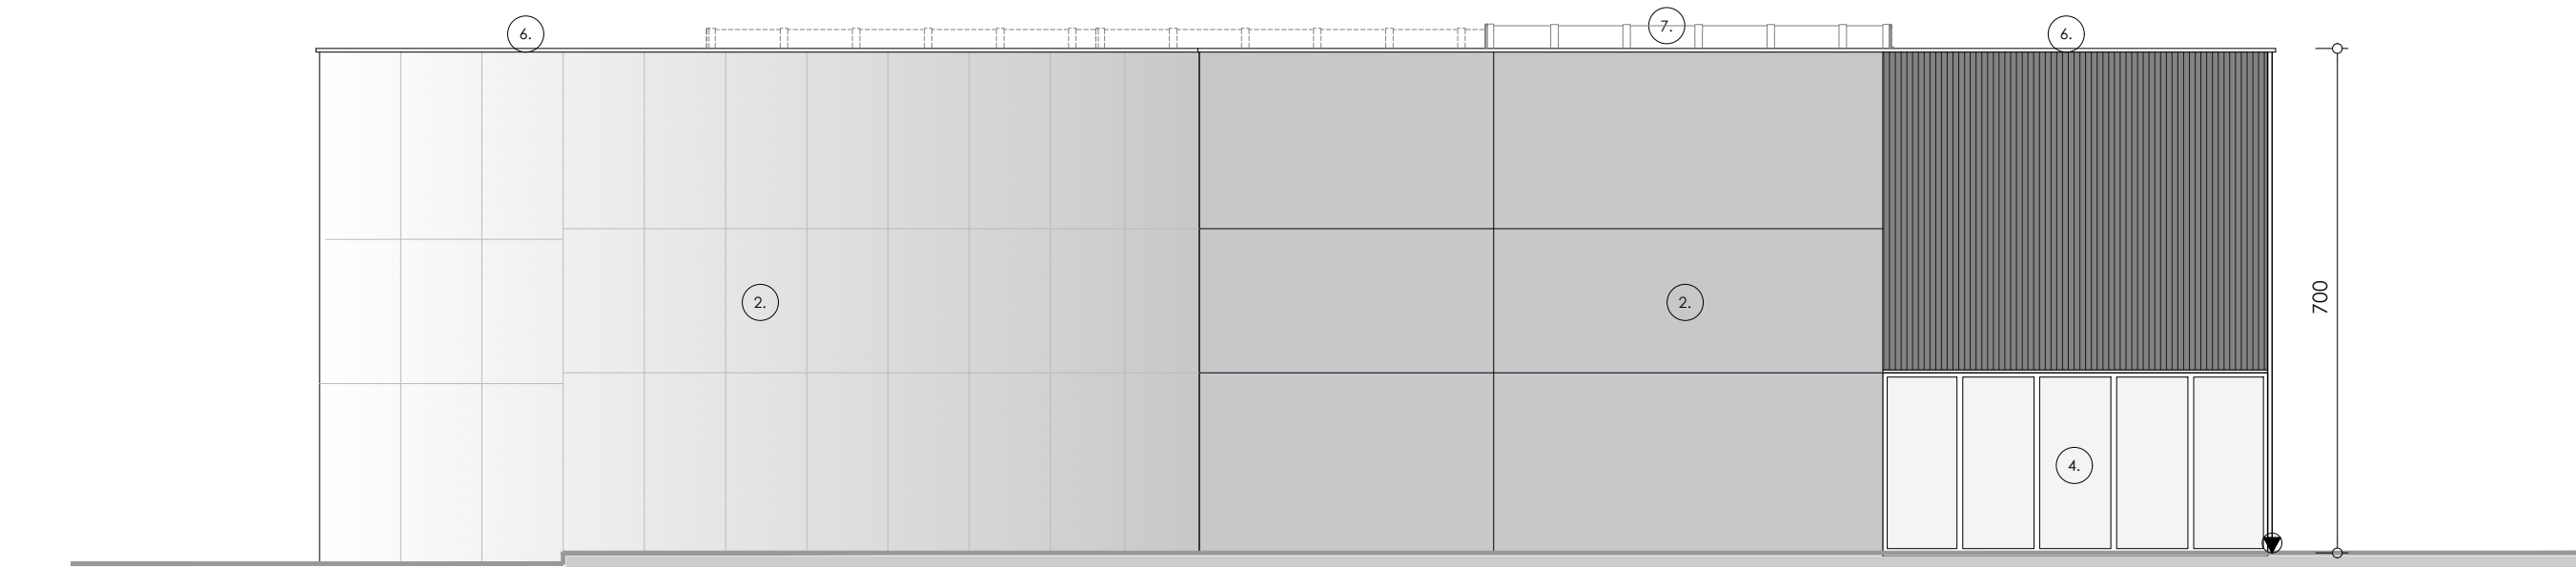

Gevelzicht B5_GZ4

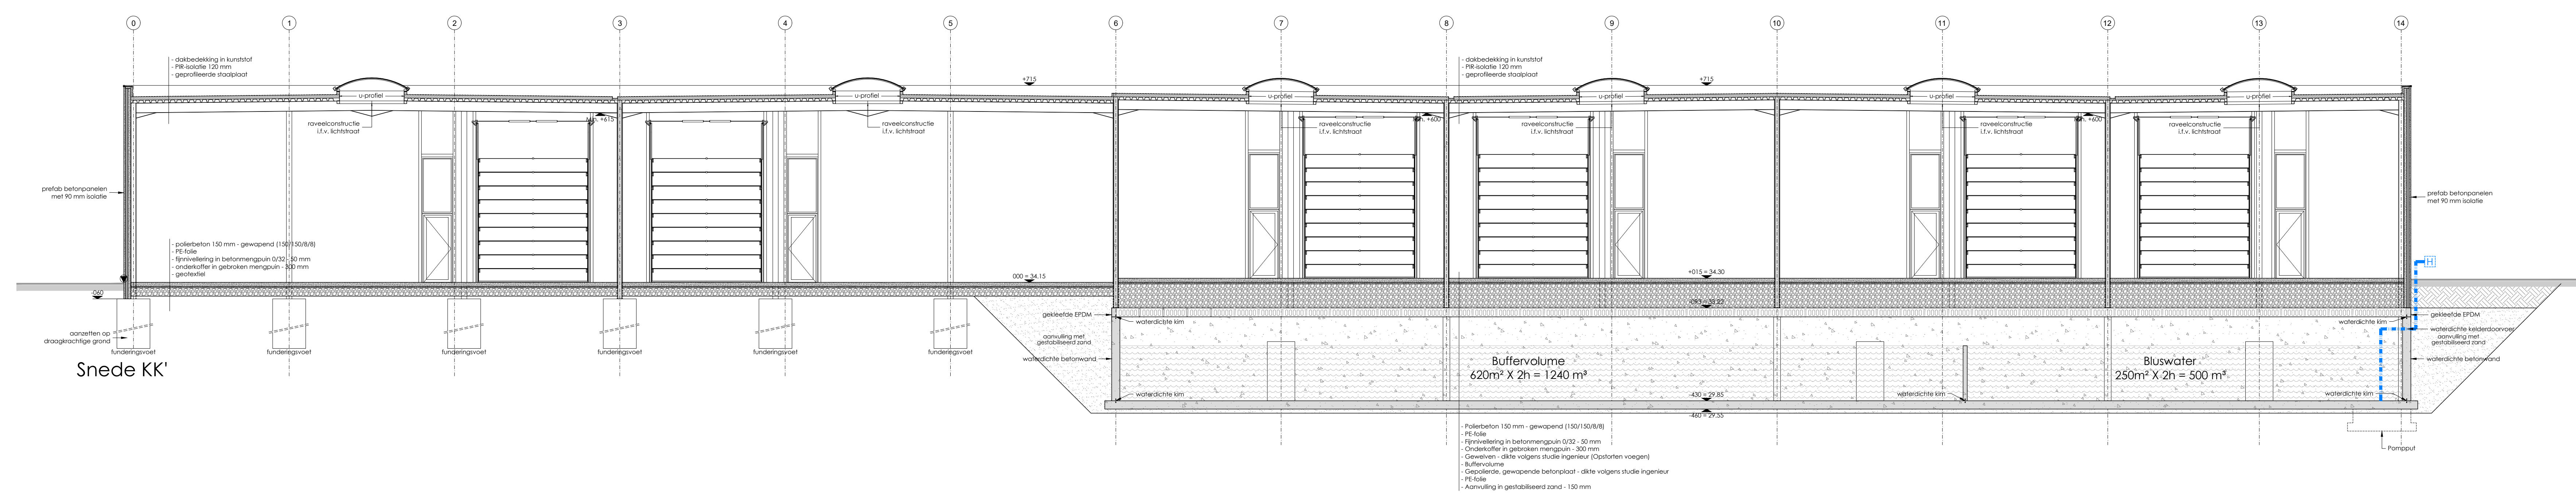

Snedecor's F -test

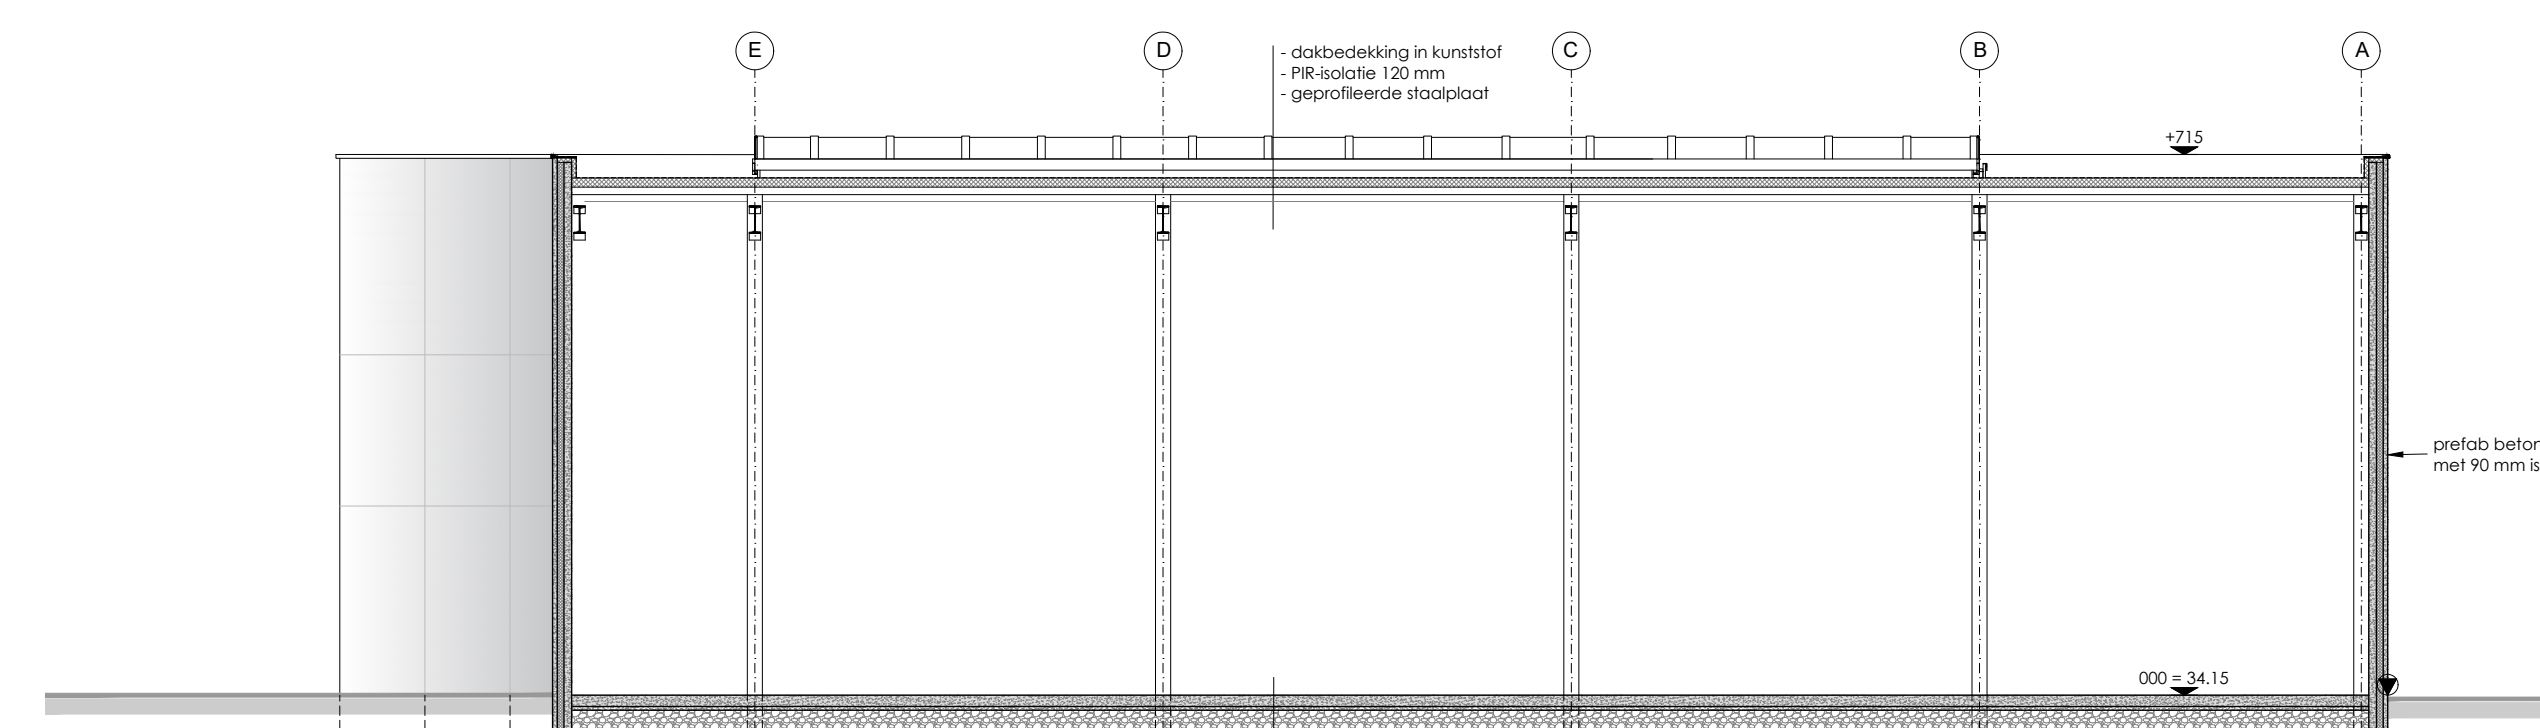

Snedecor II'

legende			
	bestaand metaalwerk		bestaande te behouden bebouwing
	te slopen metaalwerk		te slopen bebouwing
	te slopen parametrisatiebalk		te verbouwen bebouwing
	nieuw parametrisatiebalk		nieuw te bouwen bebouwing
	exp-bekisting		verharding in terrastegels
	nieuw aneloudbestendbalk		verharding in klinkers
	invalstelselwerk		verharding in stenslag
	metaalwerk in betonsbalkken		verharding in beton
	colleerbeton / isolerende baksteen		verharding in aafuit
	betonstok / gewapend beton		waterpartij
	gewelven		grazon / gronezone
	aandrijvingen in gestabiliseerd zand		haag
	afwiynd		boom
	harde isolatie		struik
	zachte isolatie		draaischakeling
	gewapende betonsbalk / stielstiel		aandrijving nieuw (n.v.) aandrijvingen >00
	metalen ligger / gelamineerde ligger		aandrijving afbouw door: gewapend
	opening in vloer		aandrijving afbouw door: vloerput (afbouw)
	opening in plafond		aandrijving nieuw
	aandrijving draagstructuur gewelven		aandrijving opbouw concrete balks
	aandrijving draagstructuur oorsluiting		stroomkook
	aandrijving draagstructuur afbouw		rietering regengoot
	aandrijving afbouw		rietering vuilwater
	controlepunt op rietering		opbouw rietering
	referentiepunt		hydrant voor blauwwater
	rookmelder		waterleiding
	gasdetector		gasleiding
	aandrijving circulatie-/verzuimwetten		opbouw verlichting
	aandrijving nooduitgangen		electrischeleiding
	aandrijving brandpomp / kring		hoogspanningsleiding
	aandrijving poedeletoeparaat		perceelgrens
	aandrijving vrie- & vloeide aansluiting		aangepaste parkerplek

aandrijving gevremtmateriaal	
nr	benaming
1	Gevelbekleding aluminium
2	Gevelbekleding - befoersadwingsconcrete (bcm beton - kom isolatie - 10cm beton - gips)
3	Tegelrand aluminium
4	Gevelschijfwerk aluminium
5	Isolatie plaat aluminium
6	Dakrand aluminium
7	Lichtkast polycarbonaat
8	Kaasom (balken) gips
9	Gipsgevel
10	Metaalplaat - beton - gips
11	gepeld metaal
12	geweerchiesel
13	geweerchiesel
14	geweerchiesel
15	geweerchiesel

[illegible]

© ARCHITECTENBURO SCHEPEN

bouwheer	Jules Clarysse NV Brugsteenvweg 106 8-8740 Pithem
bouwplaats	Brugsteenvweg 106 8-8740 Pithem

ontwerp Bouwen van bedrijventerrein

OMGEVINGSVERGUNNING BLOK 5 - Grondplan - Doelplan - Snelres KOC & LI** - Gewaschieten - BS, G2H, BS, G2Z, BS, G23 & BS, G24	classier	P210104_CLAIRYSSE
	plan nr	5/8
	datum	23/11/2002
	school	1/100
	tekenaar	B.H.

goedgekeurd en voor akkoord ondertekend

bouwheer

architectenbureau



Architectenburo SCHEPENS bvba
Azaleaan 11, B-8890 Moorsele-Dadizele
t. 056/50 14 60
f. 056/50 42 63
m. info@architectschepens.be
www.architectschepens.be